



План

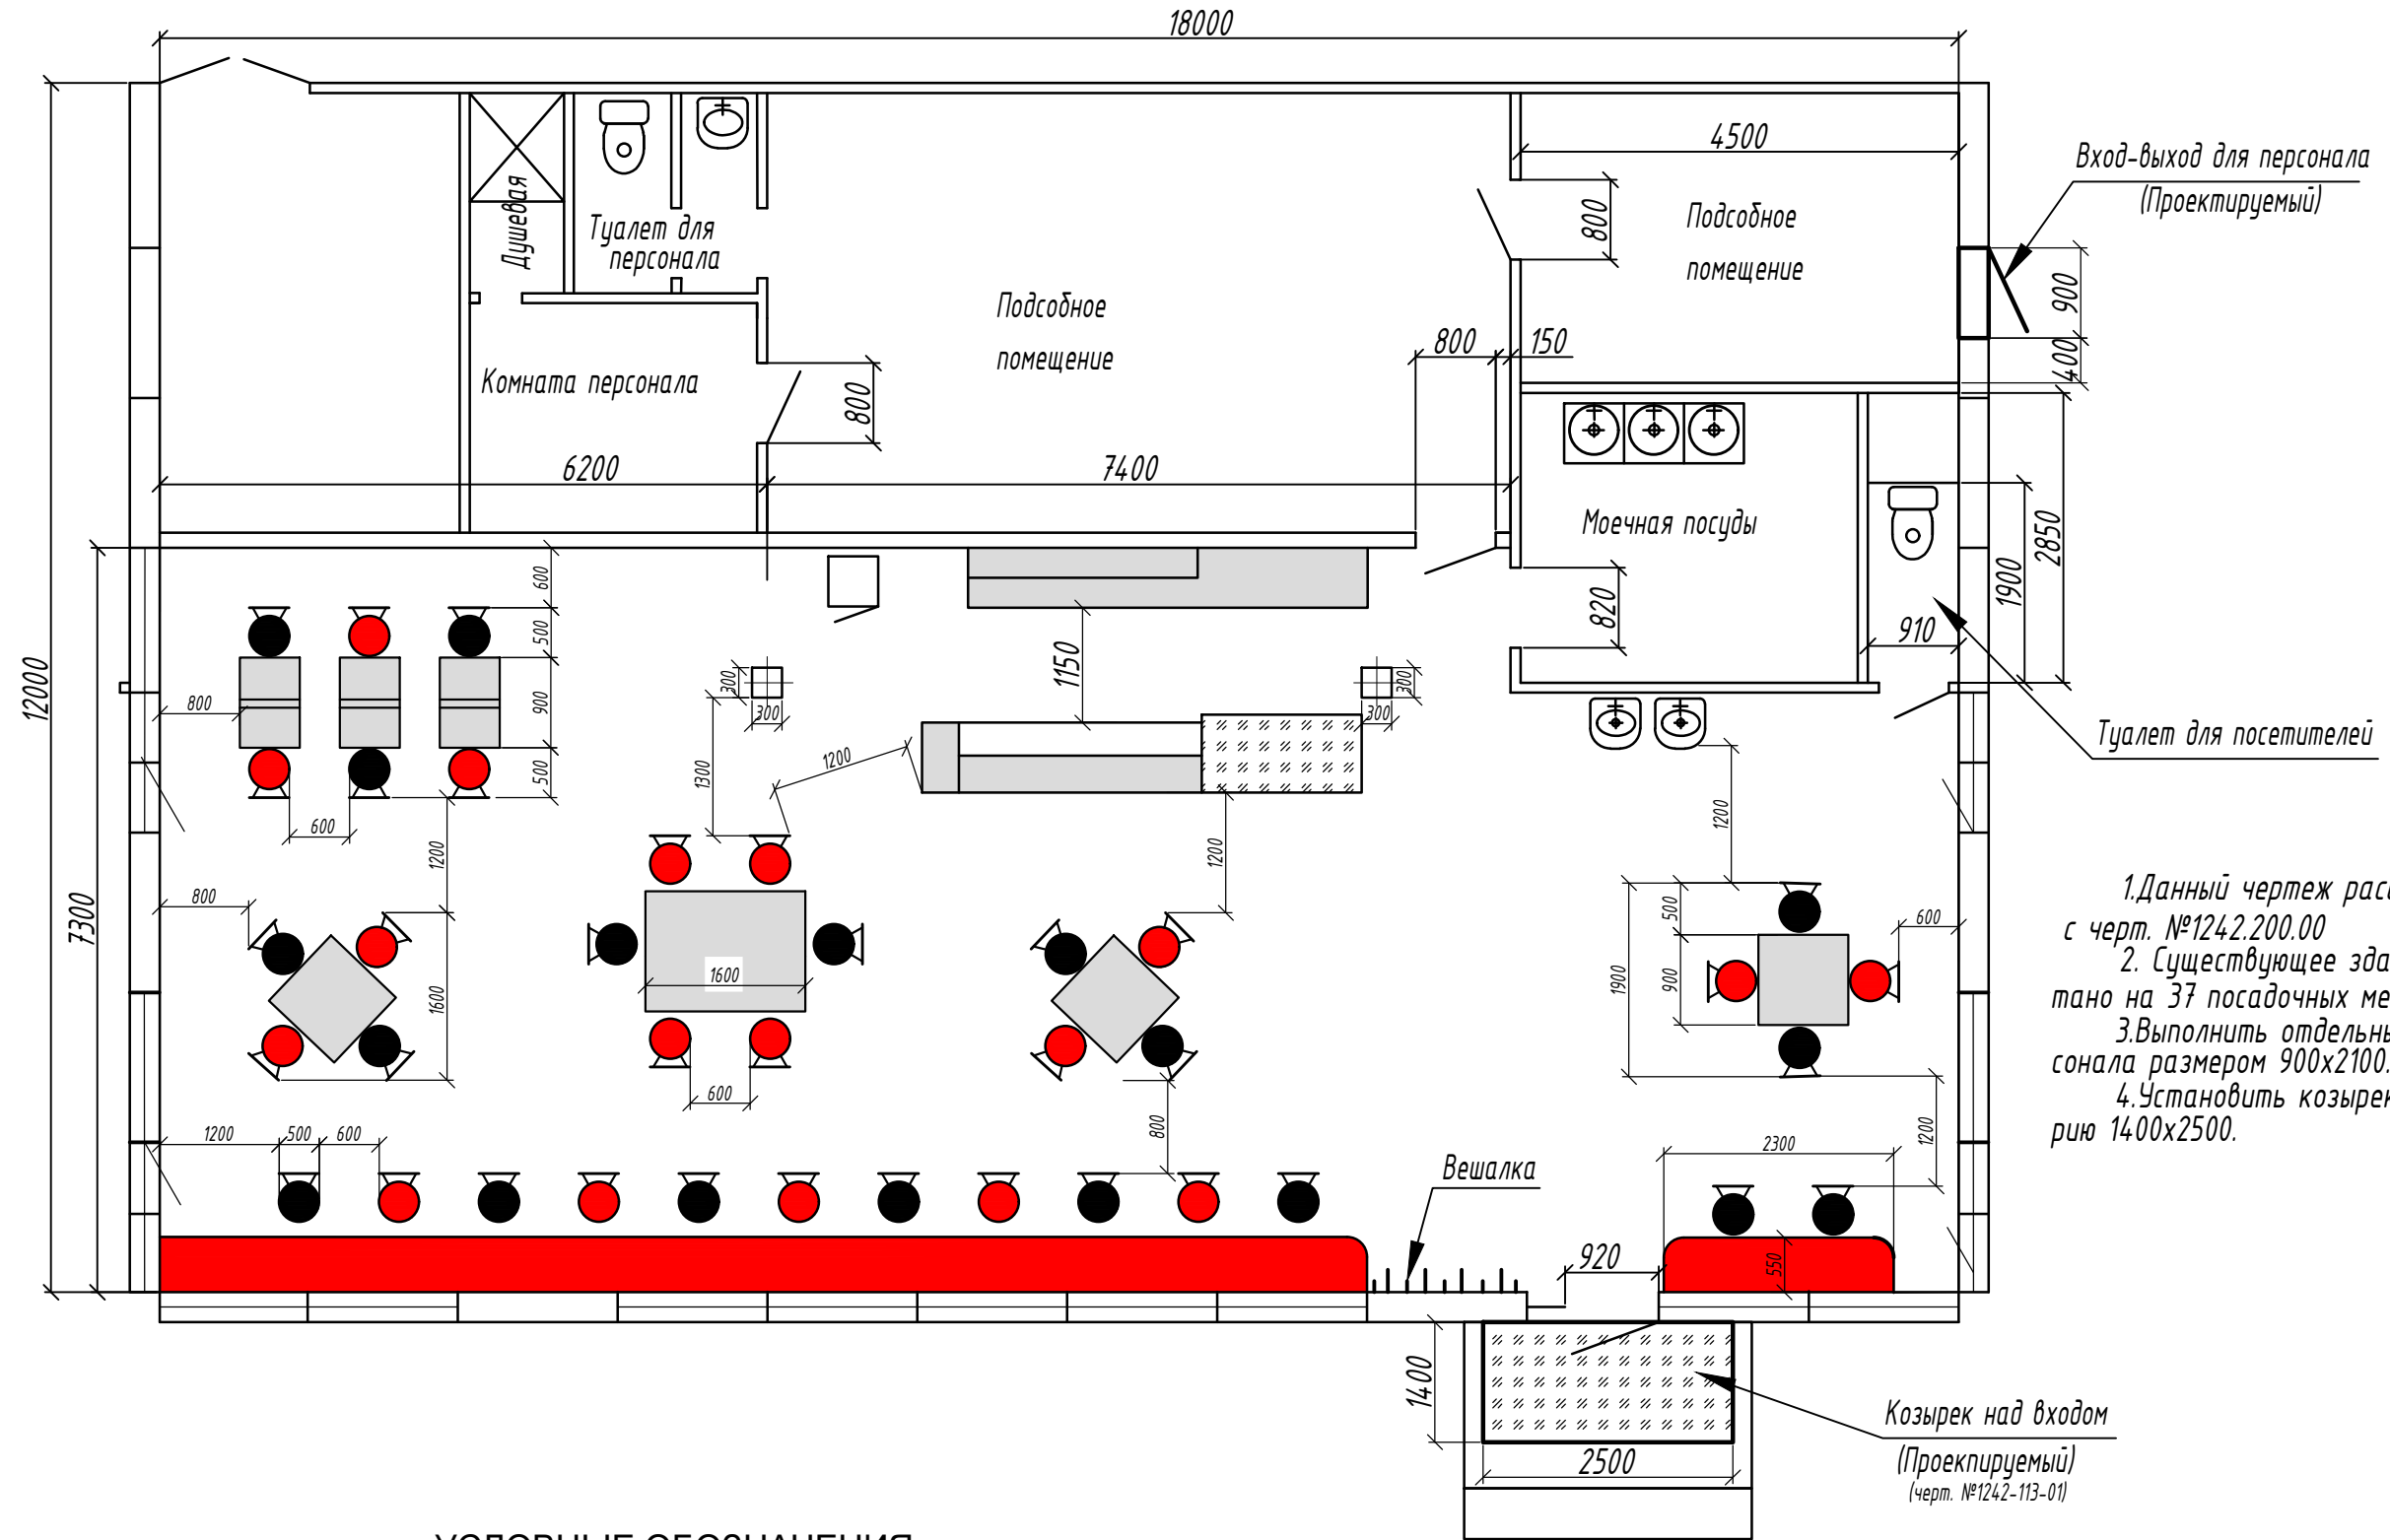

1. Данный чертеж рассматривать совместно с черт. №1242.200.00
2. Существующее здание кулинарии рассчитано на 37 посадочных мест.
3. Выполнить отдельный вход-выход для персонала размером 900x2100.
4. Установить козырек над входом в кулинарию 1400x2500.

УСЛОВНЫЕ ОБОЗНАЧЕНИЯ:

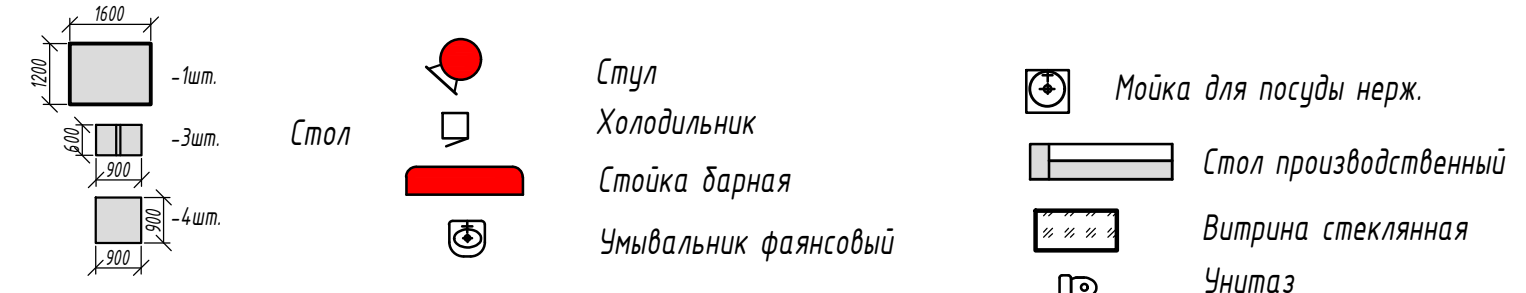

Кулинария				Лит.			Масса			Масштаб		
1242.200.01										1:50		
Расстановка оборудования				Лит.			Масса			Масштаб		
Ремонт кулинарии 2018-2019г.										Листов: 1		
ПКО, ЧАО "Запорожжнеупор"				Лит.			Масса			Масштаб		
Изм/Лист				№ докум.		Подпись		Дата				
Разраб. Калишенко								05.02.19				
Пров. Кохановская												
Нач.ПКО												
Утв.												