



План

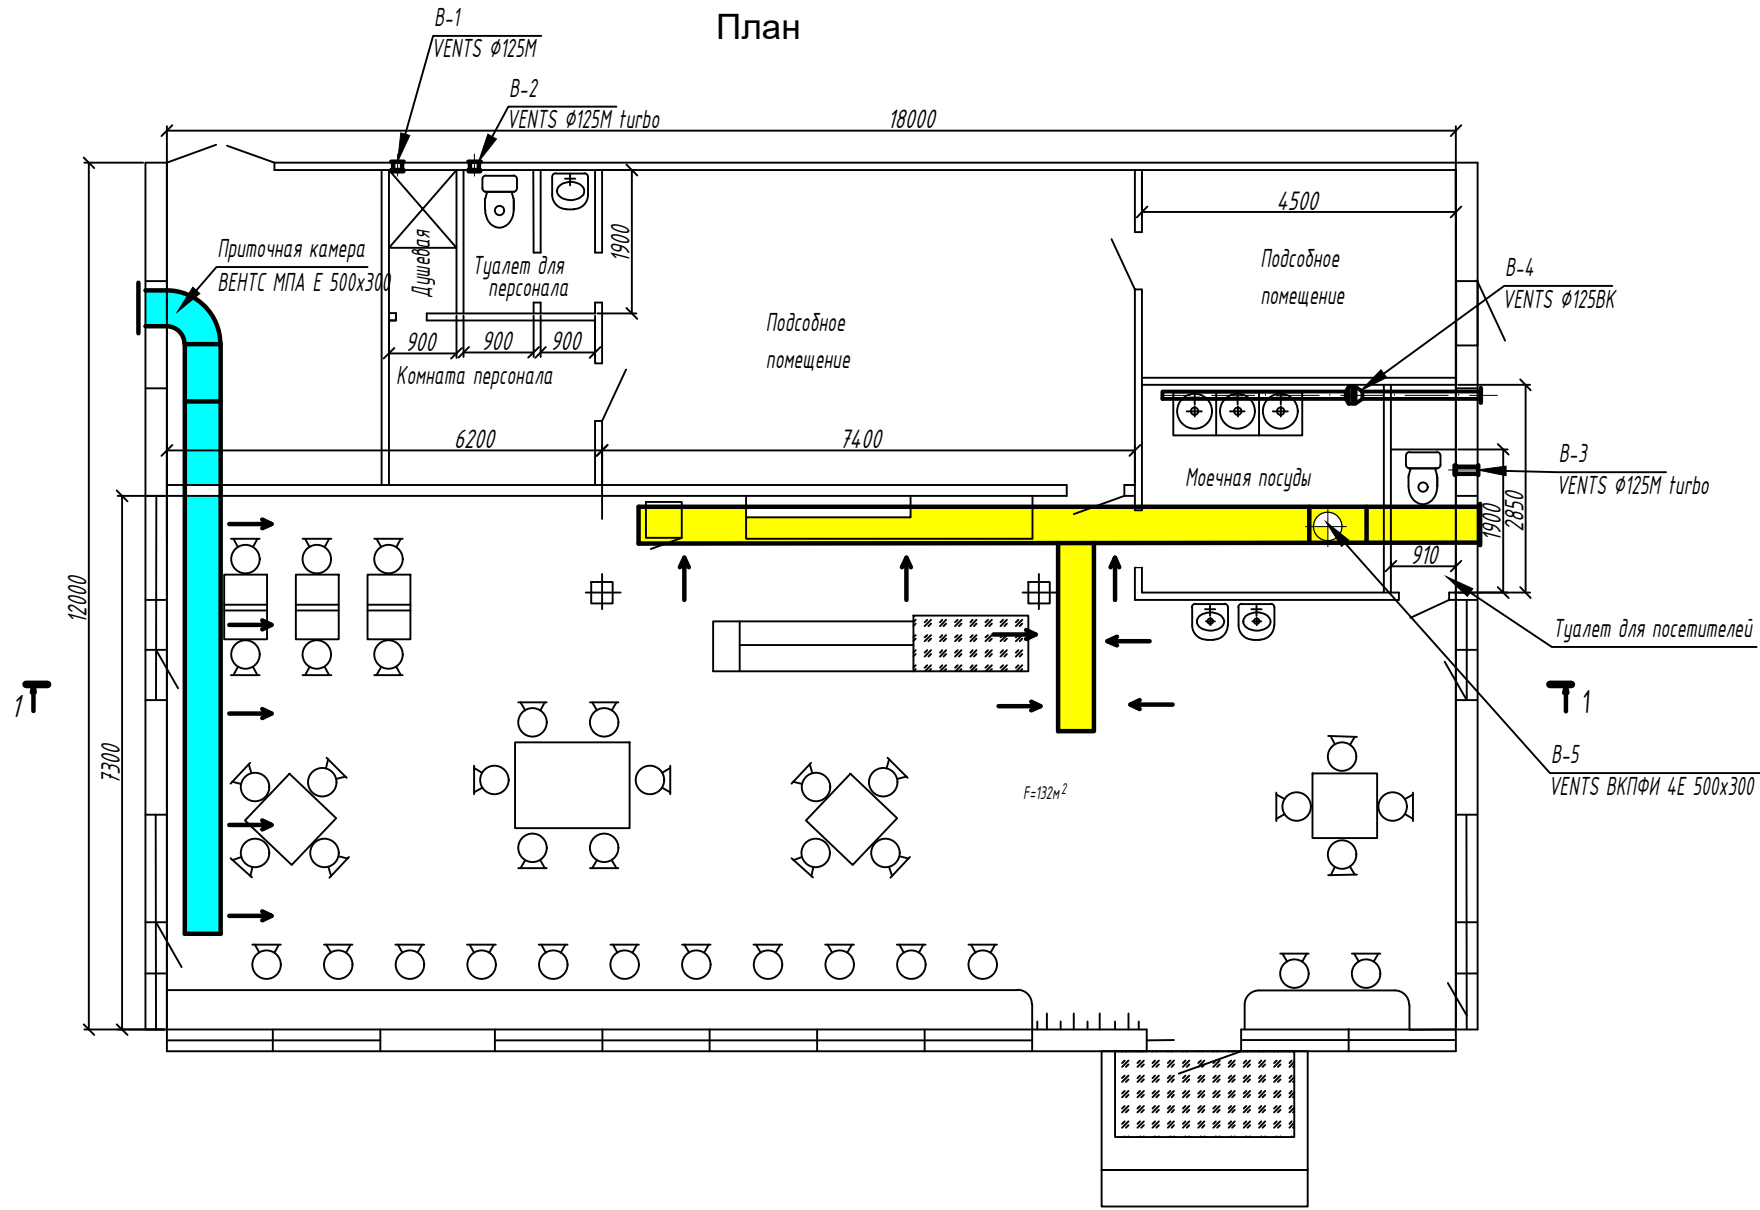

1. Чертеж разработан на основании технического задания цеха №16.11 от 19.03.12г.
2. Чертежом предусматривается устройство приточно-вытяжной вентиляции в помещениях кулинарии.
3. Чертеж выполнен в соответствии с действующими нормативными документами
  - ДБН В.2.5-67:2013 "Отопление, вентиляция и кондиционирование"
  - ДБН В.2.2-28:2010 "Административные и бытовые здания"
  - ДБН В.2.2-25:2009 "Предприятия питания"

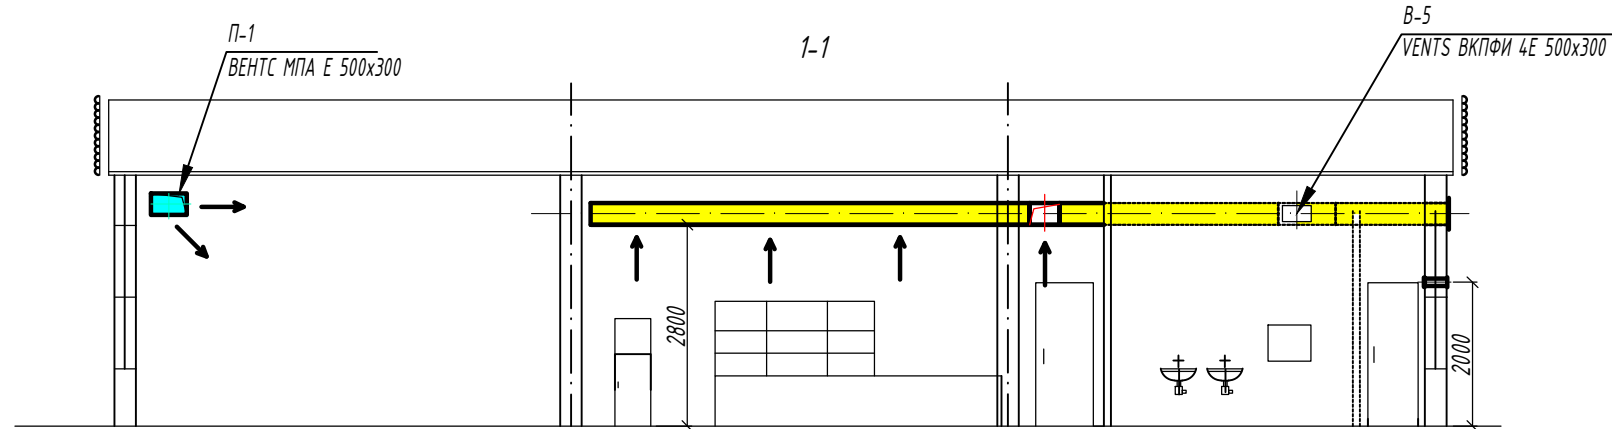

				Кулинария		
				124.2.200.02 ОВ		
Изм.	Лист	№ док.	Подпись	Дата	Лит.	Масса
Разраб.	Калышенко			06.02.13		1:1000
Пров.						
Нач. ПКО	Кохановская				Лист	Листов: 1
Согласов.					ПКО	ЧАО
Утв.						"Запорожогнеупор"