Утверждаю: Директор по инжинирингу

Нач. ООТ и ПБ

Согласовано: С.М.Емельянов

А.В.Ткач

Начальник ЦМИ : В.В.Кравченко

План расположения временных конструкций для опорной колонны транспортной галереи отм.+24.5

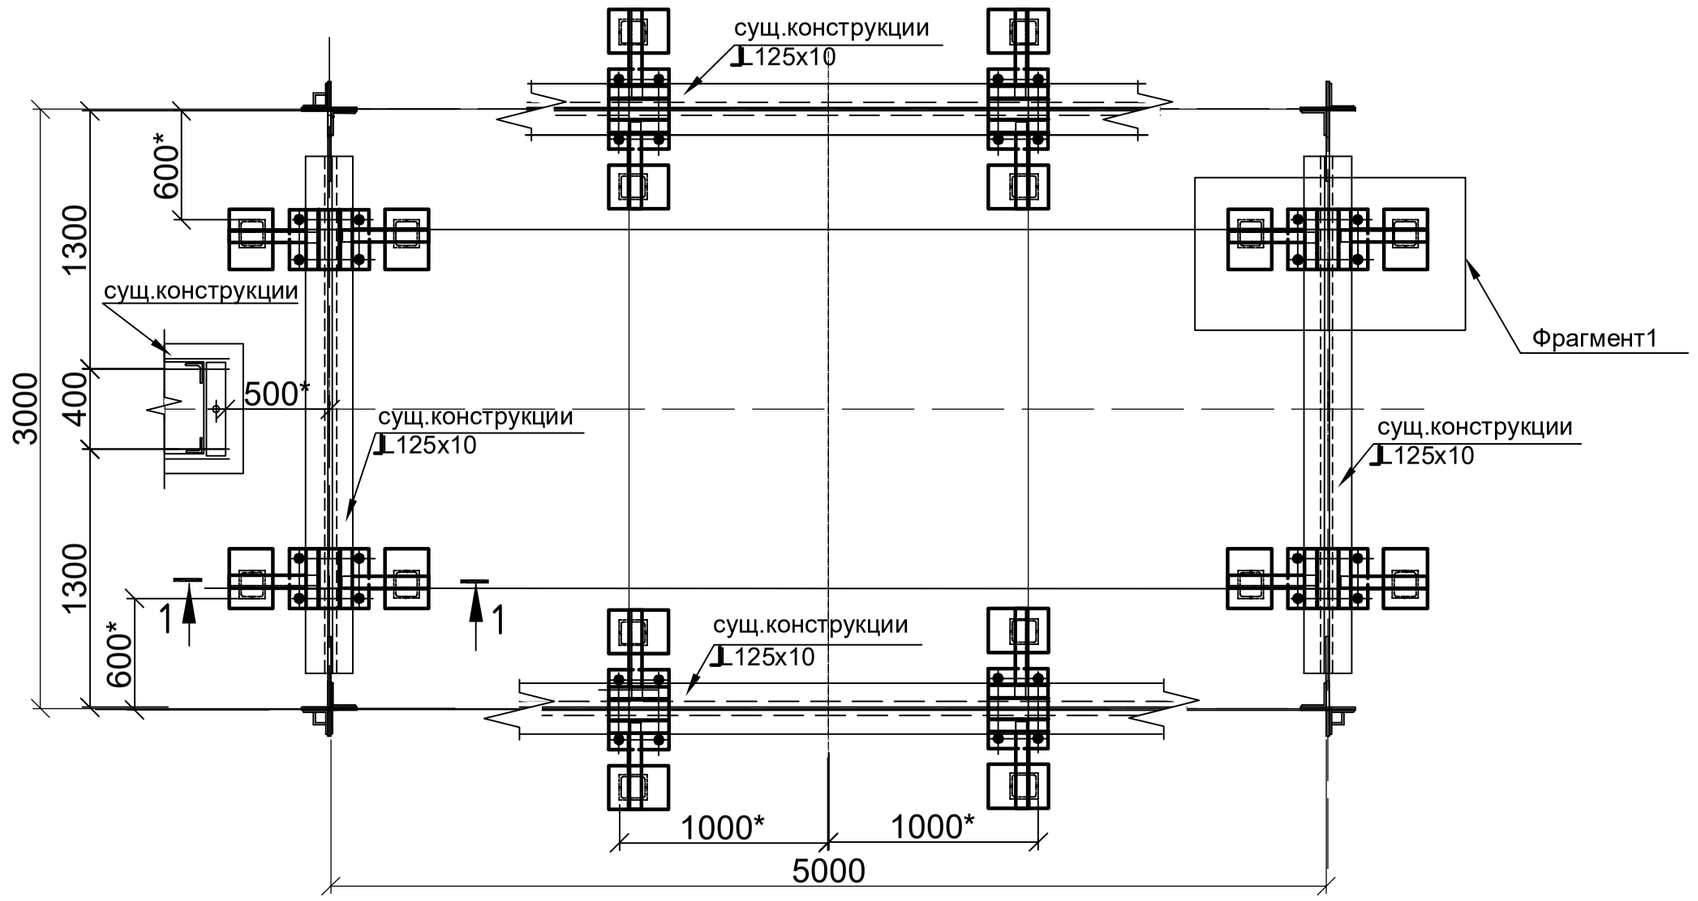

1-1

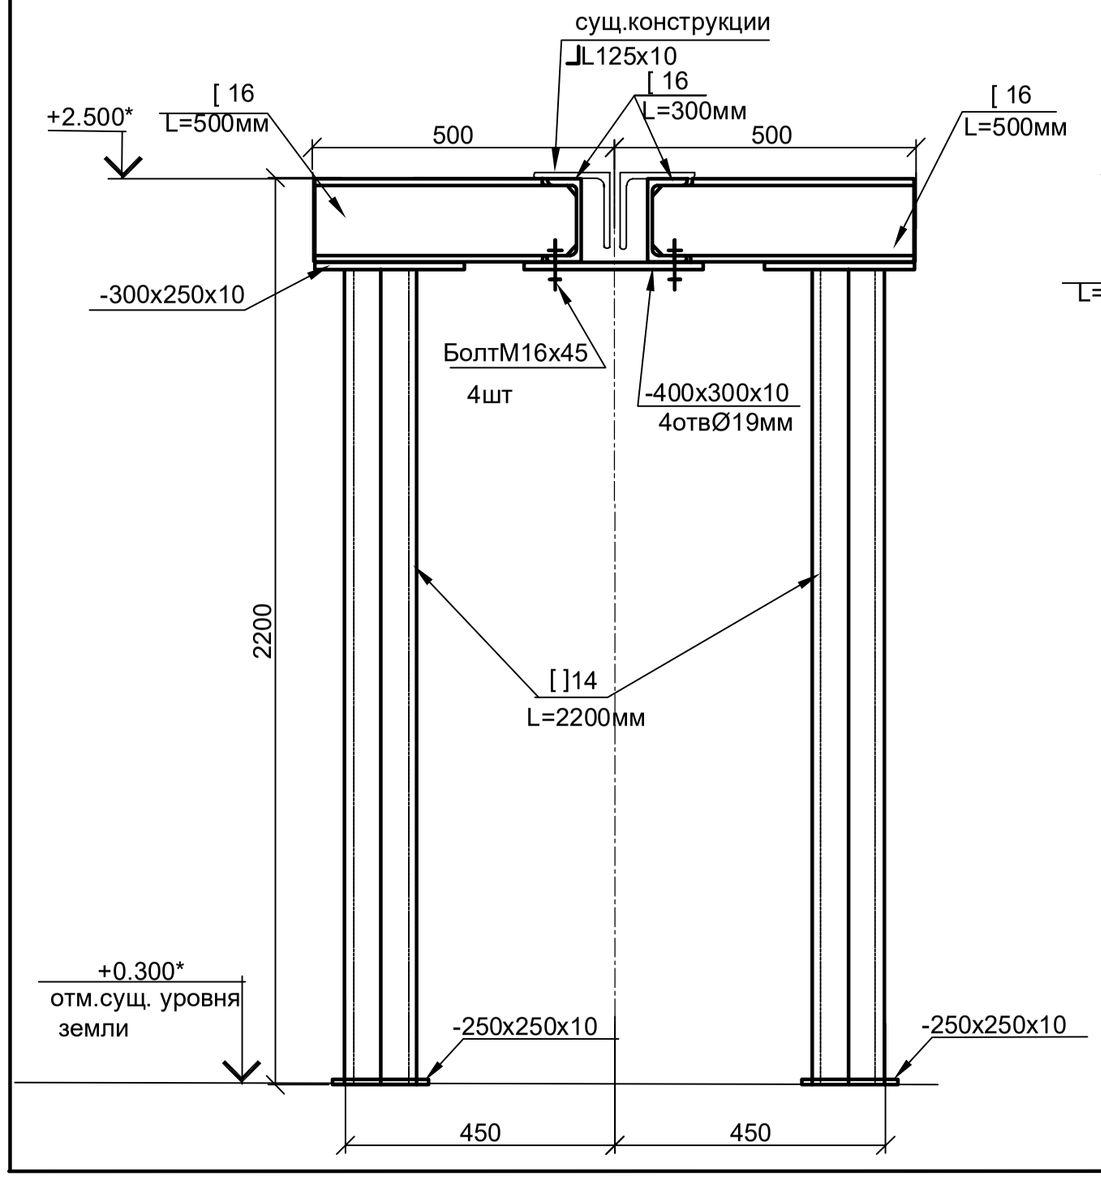

Фрагмент1

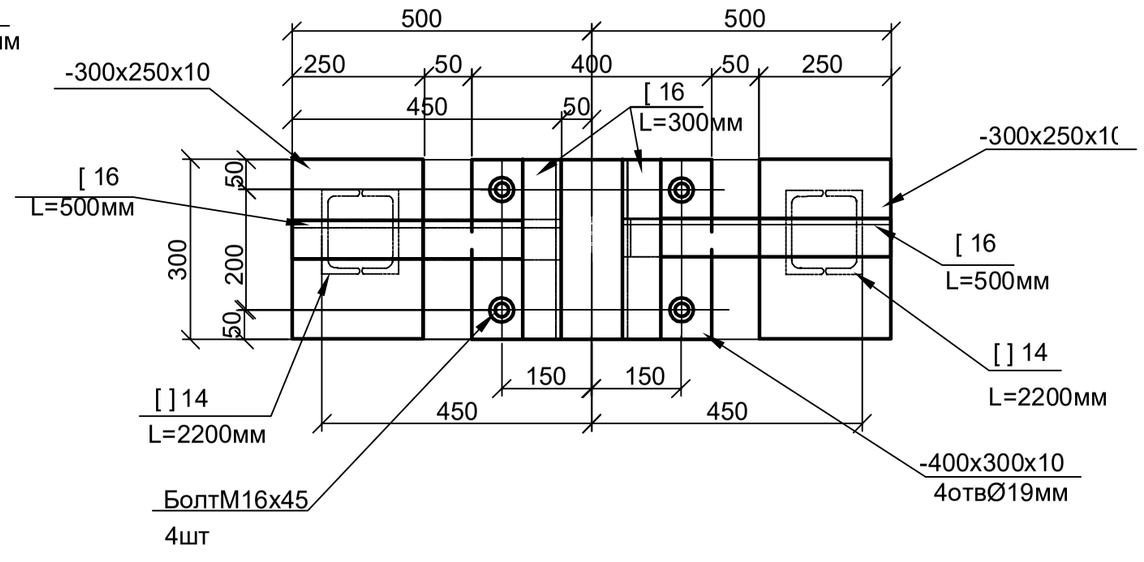

Выборка стали по элементам конструкций				
Профиль	ГОСТ	Марка стали	Вес,кг	Примеч
[16	8240-76	В Ст3кп2	185	13п.м
[14			910	74п.м
-t10	19904-74		150	
-t5			10	
Итого:			1255,0	
1% на массу наплавленного металла:			13	
Итого с учетом коэф-та 1,03 на отходы:			1293	
Всего:			1305	
Болт М16х45				32шт
ГайкаМ16				64шт
Шайба16				32шт

1. Настоящий чертеж рассматривать совместно с черт.3/10.2019.01 КМ.
2. Данный проект содержит предложение для ПОР подрядной организации. Возможны изменения и дополнения.
3. Чертежем предусматривается устройство временных металлических конструкций в виде опорных элементов для перераспределения нагрузок (снятии с ветвей колонны) на момент усиления нижнего пояса колонны и обетонирования.
4. При выполнении всех видов работ не допускается каких-либо нагрузок и нарушения целостности пространственных элементов колонны.
5. Все работы по установке м/конструкций и обетонированию выполнять по наряду-допуску и в соответствии ПОР, в котором предусмотреть мероприятия, обеспечивающие безопасные условия производства работ.
6. Металлоконструкции запроектированы в соответствии с требованиями ДБН А.3.2-2-2009.
7. Материал конструкций-стальВСт 3 кп ГОСТ-380-88.
8. Высоту сварных швов принимать по наименьшей толщине свариваемых элементов по ДБН В.2.6-163:2010. Разделка кромок по профилю примыкания. Острые кромки скруглить. Сварные швы зачистить до плоскости основного металла.
9.* Размеры и отметки уточнить по месту.
10. Расход материалов уточнить при составлении дефектной ведомости цеха. При необходимости все вопросы согласовать с ПКО.
11. После окончания всех работ временные конструкции демонтировать.

Изм	Лист	№ докум.	Подпись	Дата	ЦМИ	Помольный участок		
Разраб.		Горпинич				3/10.2019.02 КМ		
Пров.					Временные конструкции для опорной колонны транспортной галереи отм.+24.5		Лит.	Масса / Масштаб
Нач.ПКО		Кохановская						
Соглас.		Архипов					Лист	Листов: 1
Утв.					План. Разрез.		ПКО, ЧАО "Запорожогнеупор"	