



Фрагмент плана главного корпуса ЦККИ на отм. +0,000.

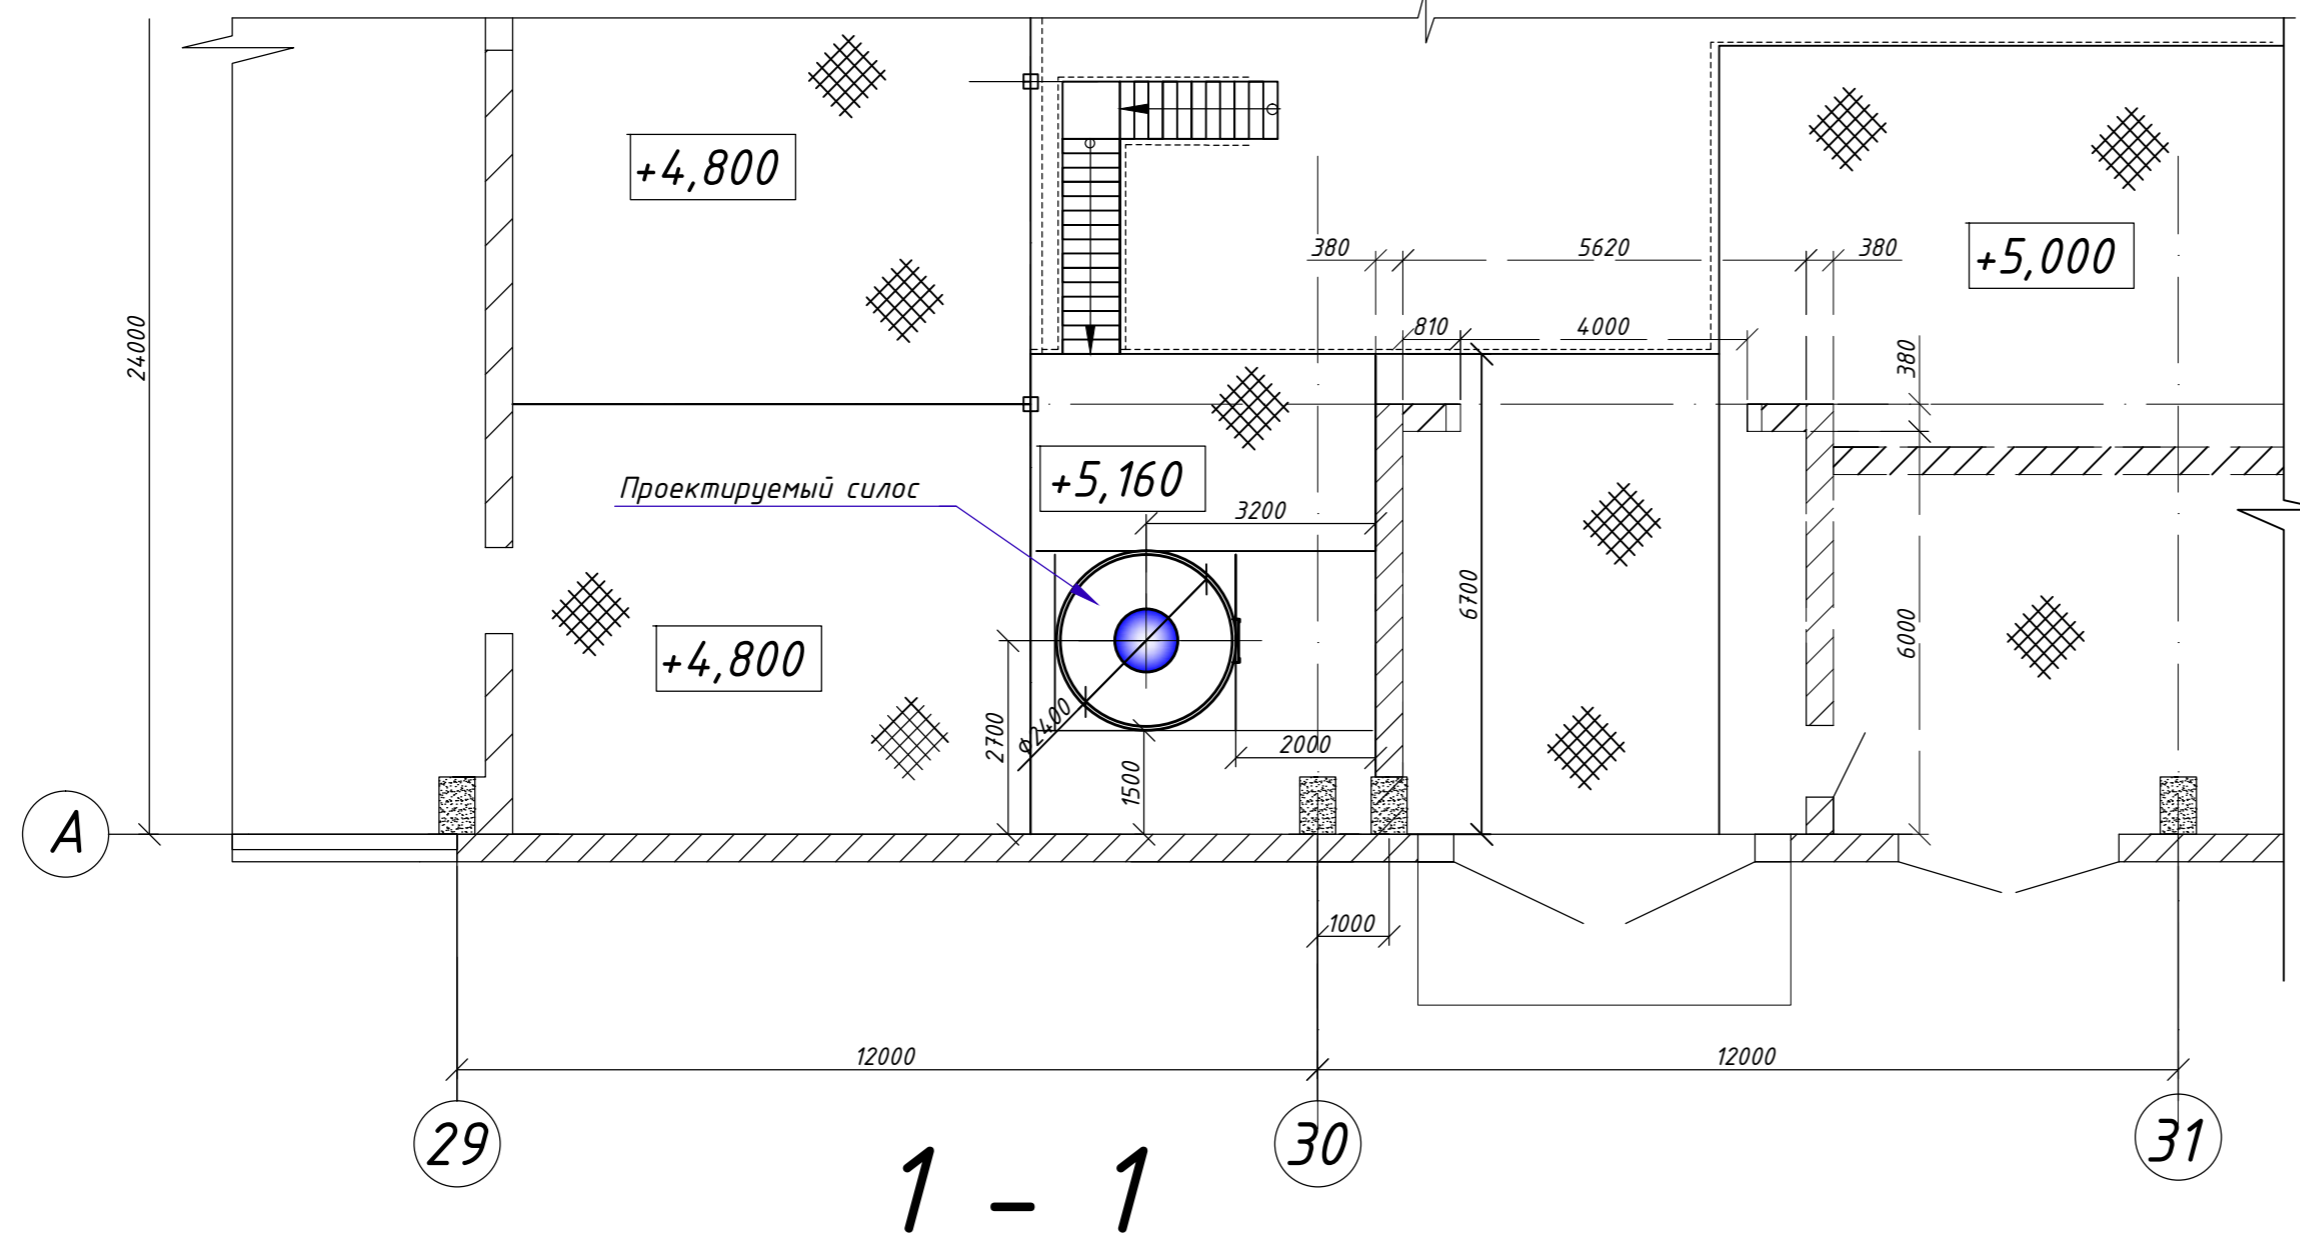

№	Наименование.
1.	Пульт управления
2.	Фланец затвора
3.	Загрузочная труба
4.	Лестница
5.	Датчик уровня.
6.	Фильтр.
7.	Цементовоз.
8.	Подвеска для Биг-бега.

Расчетный объем силоса.

$$V = \pi r^2 h + \pi * h (R^2 + r^2 + Rr) = 16,46 + 3,27 = 19 \text{ м}^3$$

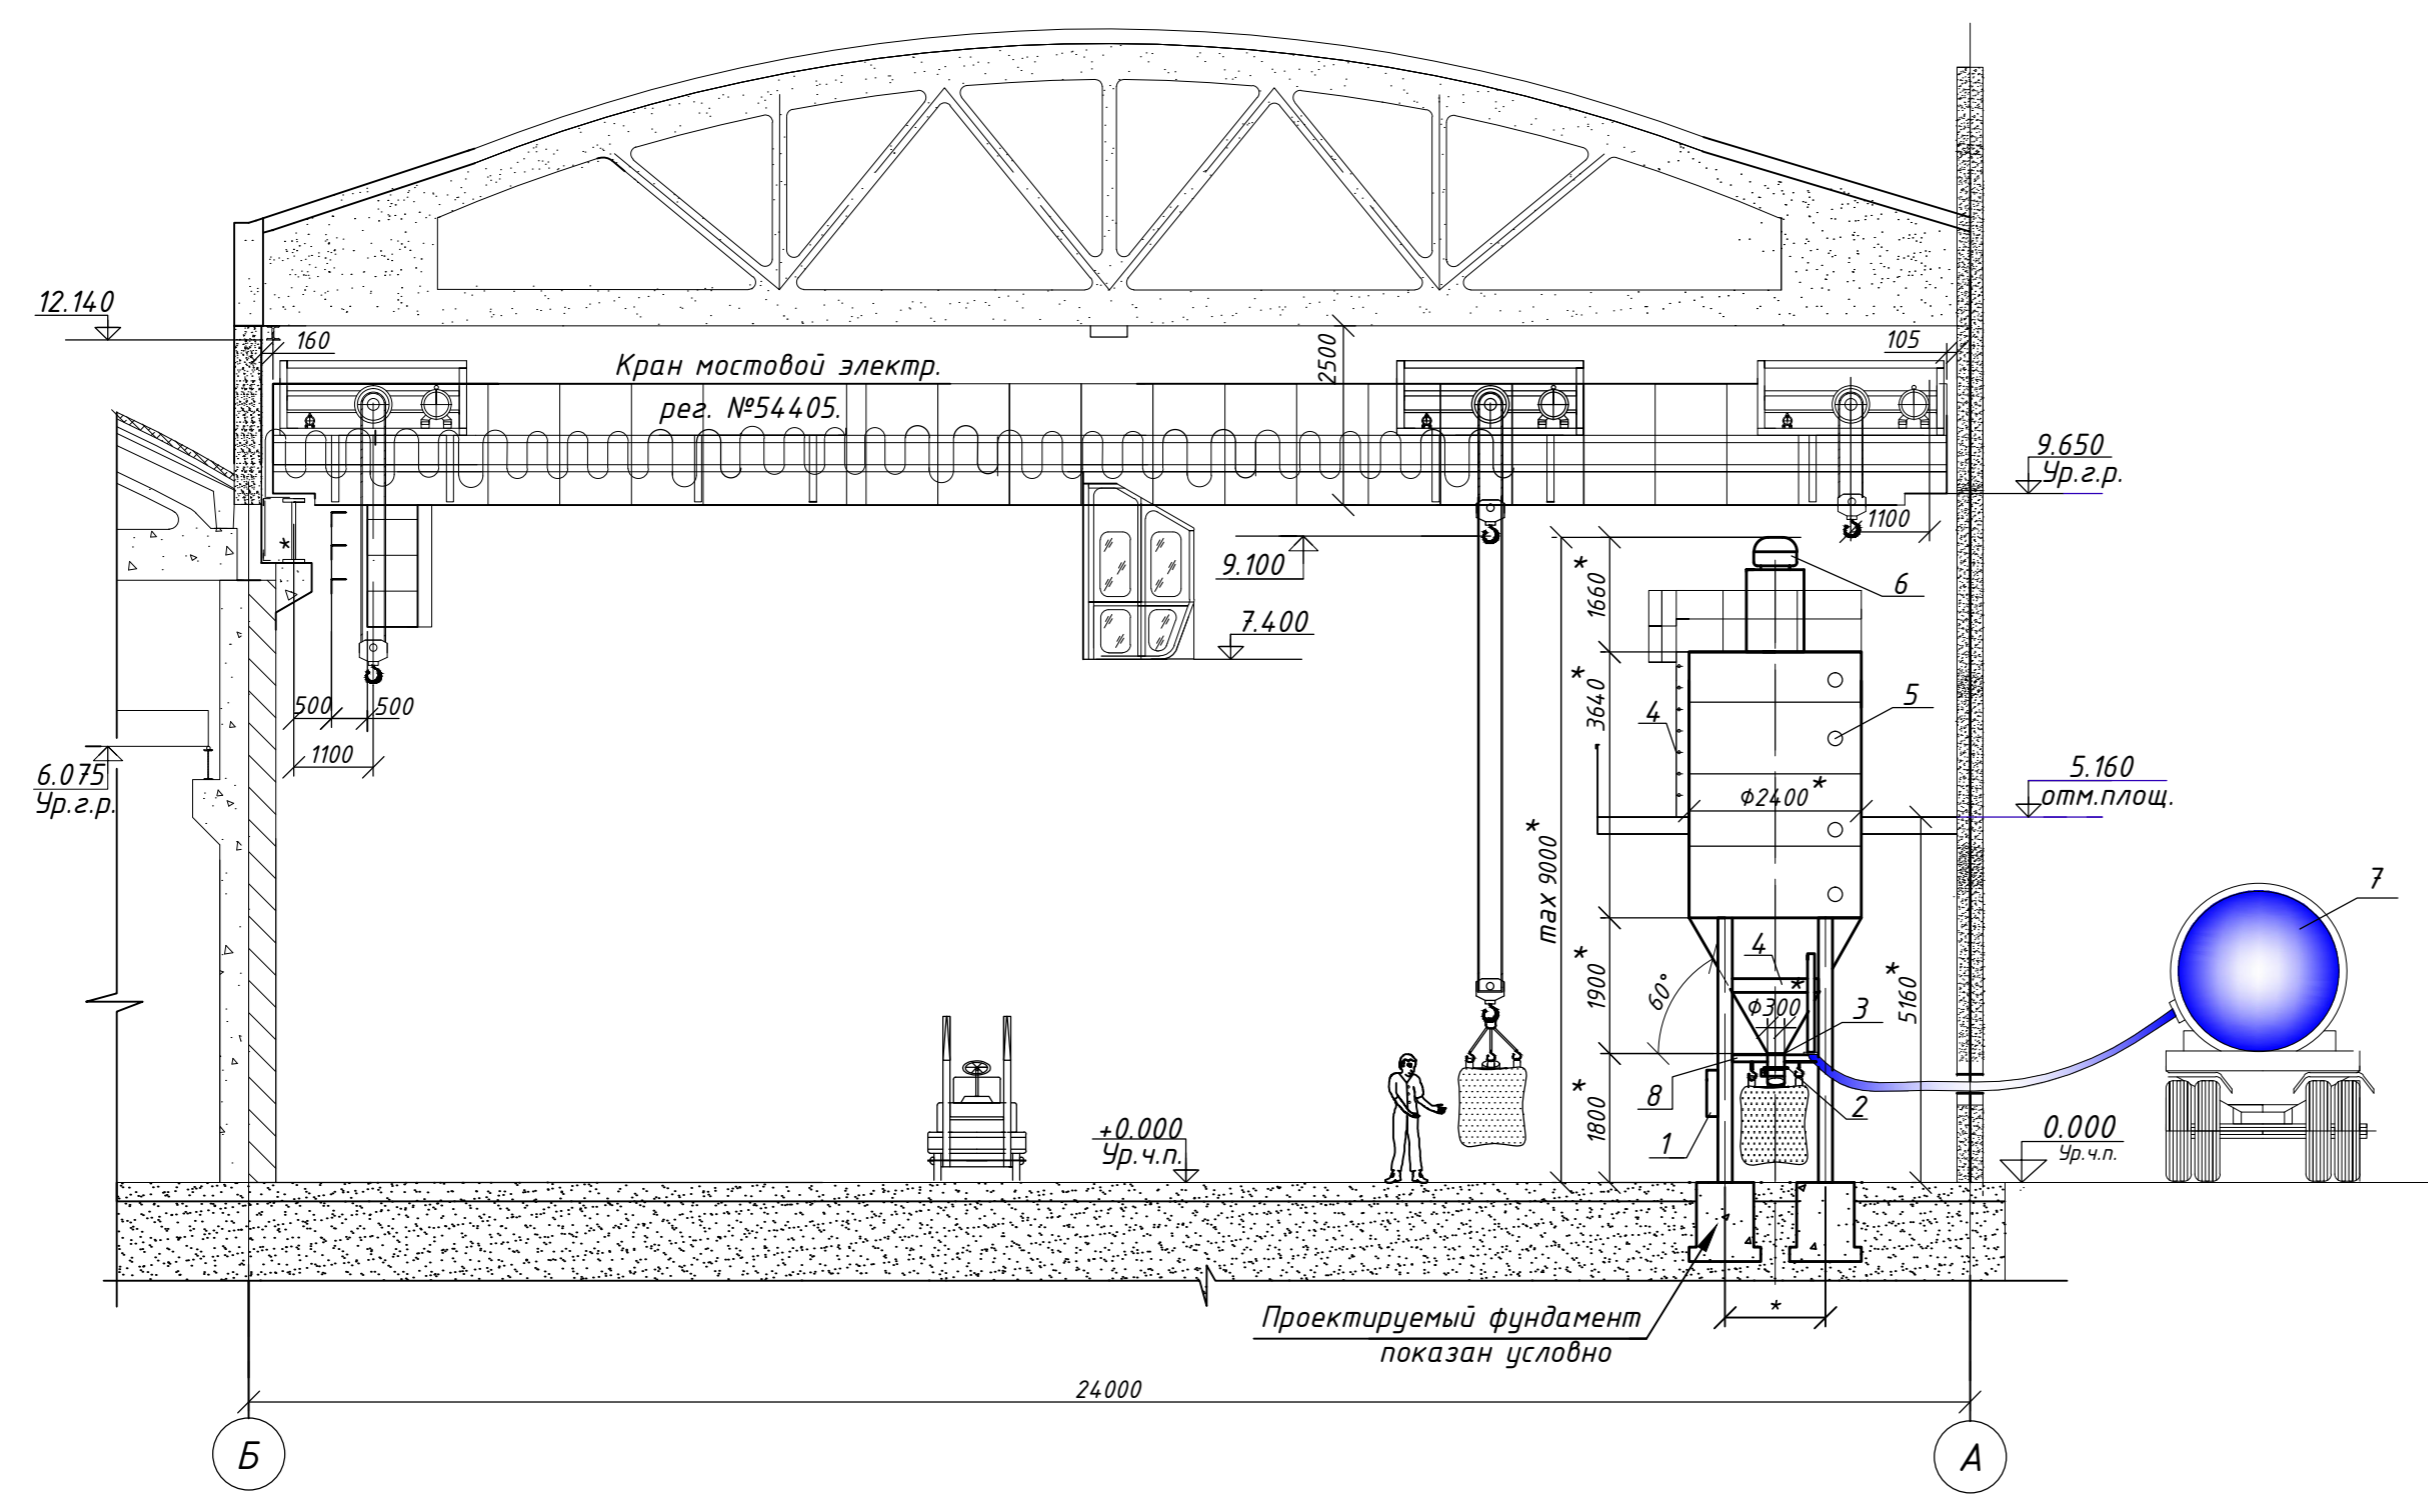

ЦККИ		Главный корпус.		ЛПС	
Изм.	Лист	№ докум.	Подпись	Дата	Установка силоса для приема и хранения сырьевого компонента (зола уноса).
Разраб.	Кохановская			10.17г	Лит.
Пров.					Лист
Нач.ПКО	Кохановская				Листов
Т.контр.					ПКО ПАО "Запорожжнеуор"
План на отм.+0,000. Разрез 1-1.					Масса
					Масштаб