План прессового участка №2.

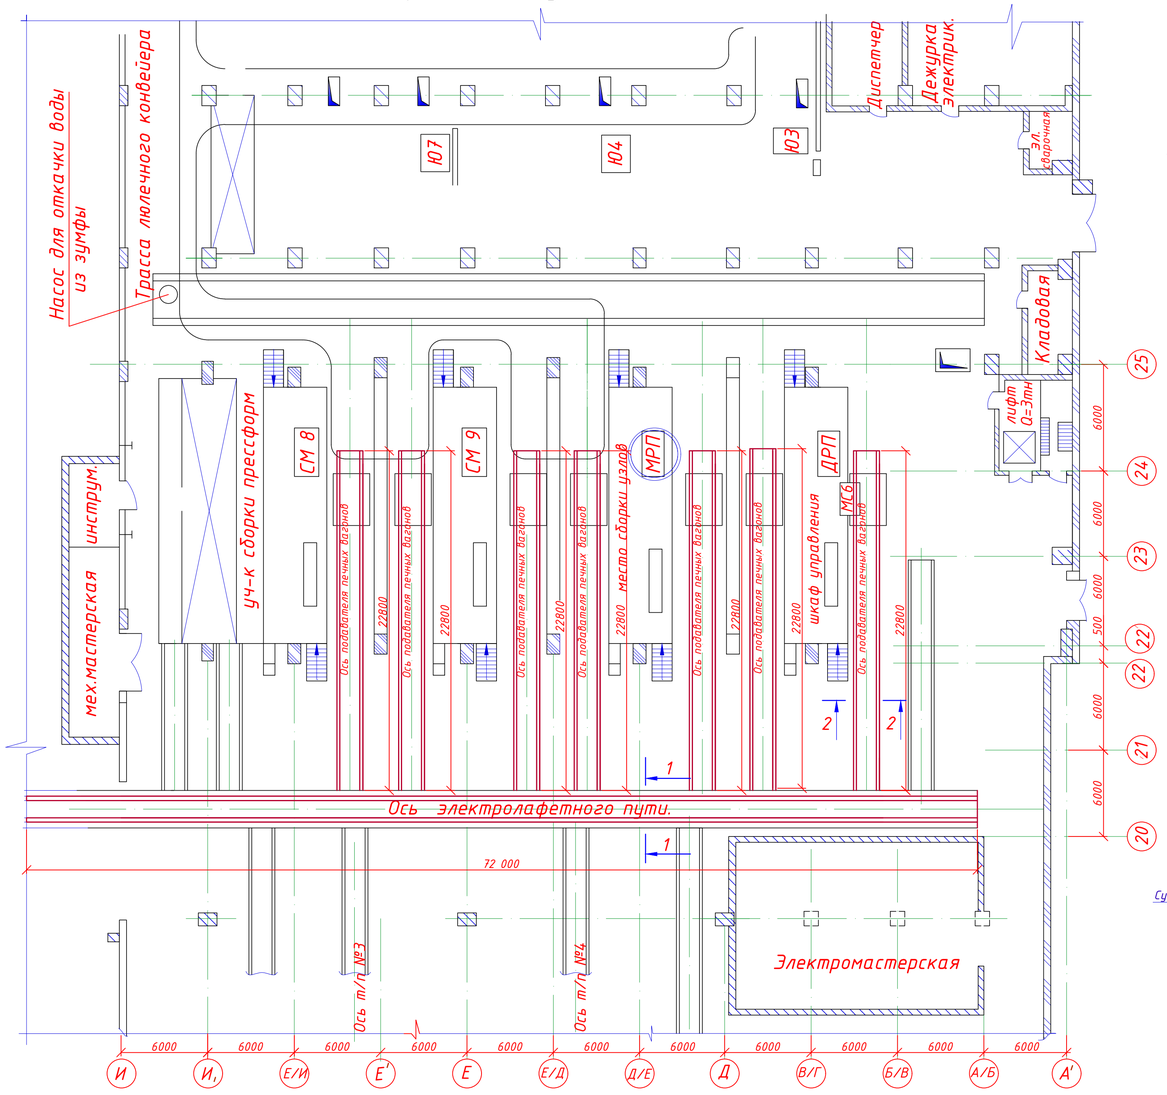

2 - 2

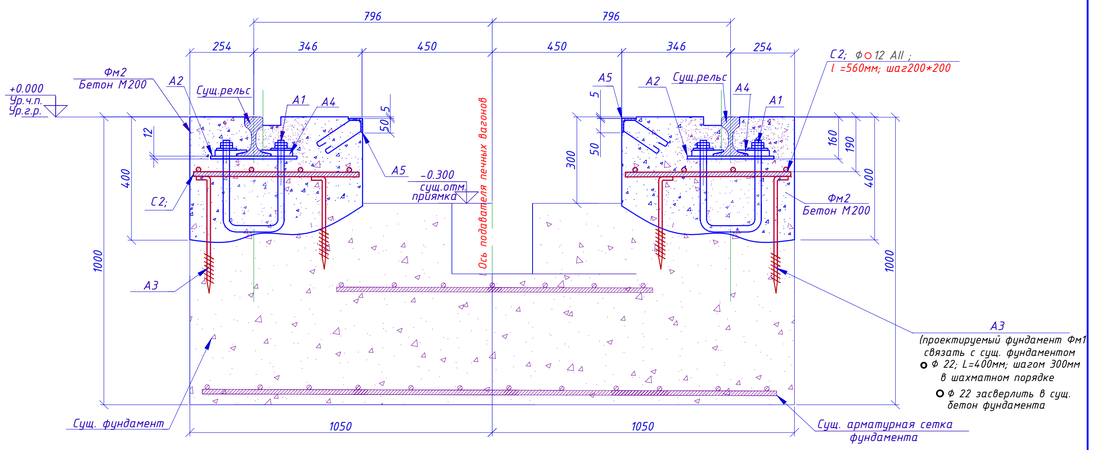

Узел установки рельса в местах устройства приводной и натяжной станций.

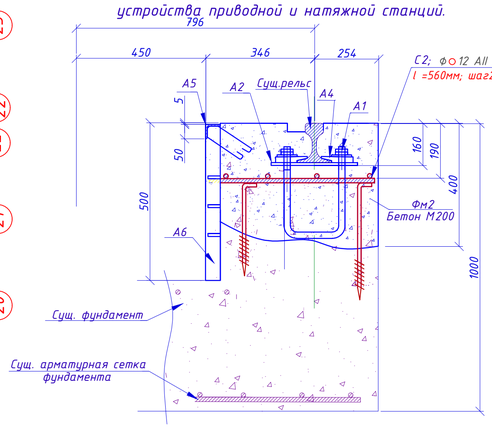

Элемент А5

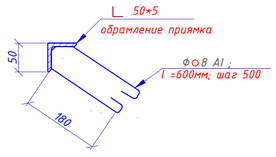

1 - 1

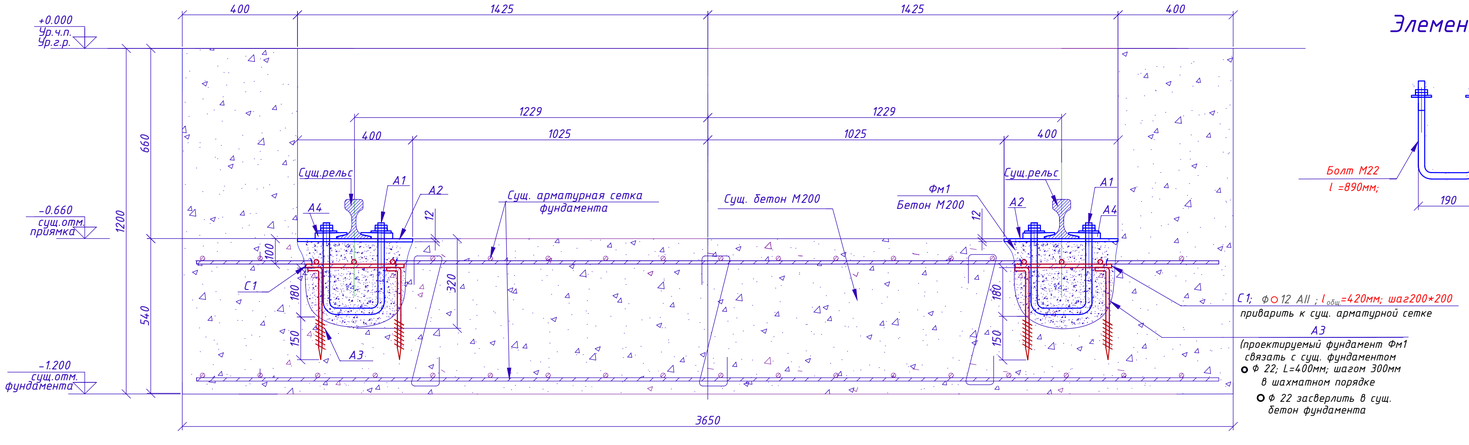

С1; Ф○12 AII ; $l_{обр}$=420мм; шаг200*200
приварить к сущ. арматурной сетке

А3
(проектируемый фундамент Фм1
связать с сущ. фундаментом
○ Ф 22; L=400мм; шагом 300мм
в шахматном порядке
○ Ф 22 засверлить в сущ.
бетон фундамента

Элемент А1

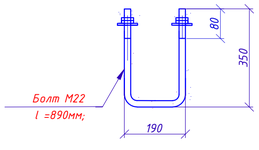

					АЦ	ПШИ. Прессовый участок №2	
						Садочные места и лафетный путь.	
Изм.	Лист	№докумен	Подпись	Дата	Реконструкция рельса цепного подавателя и лафетного пути	Масшт	Литер	Масса
Разраб.		Кохановская						
Нач.ПКО		Кохановская			План на отм. 0,000. Разрез 1-1; 2-2.	Лист	Листов	
Соглас.						ПКО ЧАО "Запорожогнеупор"		

Формат А1