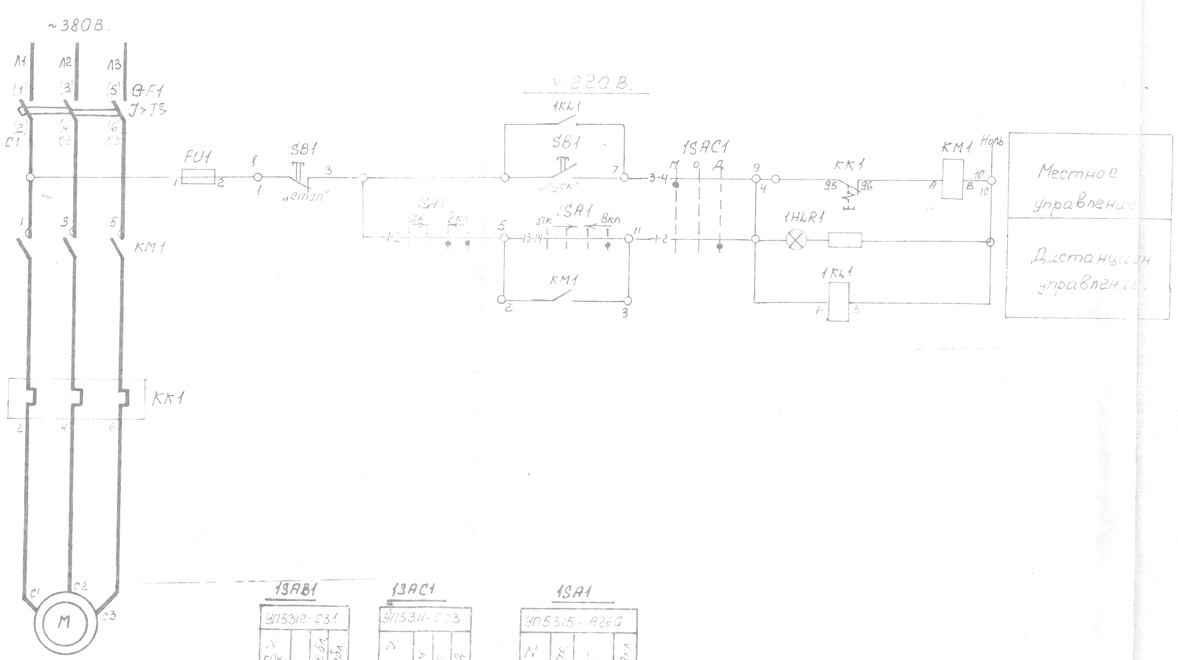

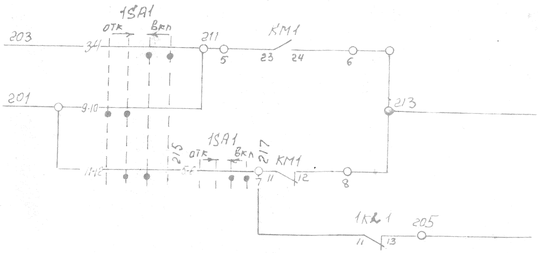

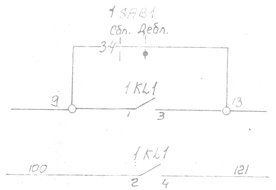

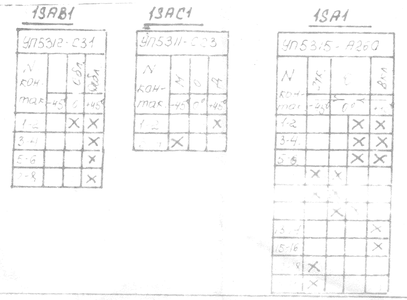

В схему аварийной сигнализации ~380В. 50Гц. ТМ 038002-ЭМ1.2-011

Опробование светового сигнала

Световой сигнал

Звуковой сигнал

В схему дутьевого вентилятора черт. № 038002-ЭМ1.2-006

В схему автоматики безопасн. 038002-АГ-003 часть КИПиА.

Позиц. обозн.	Наименование	Кол.	Прим.
	У механизма		
4Д	Электро-двигатель 4АМ200L6У3, 30кВт, 1000 об/мин, ~380В, Jн=63А	1	
SB1	Кнопка управления КЕ-202-2	1	
	ЗШ		
QF1, KM1, KK1, FU1,	Блок управления Б5130-3874УХЛ4; Jн=63А;	1	
1SAC1	Переключатель управления УП 5311-С23.	1	
1KL1	Реле промежуточн. РП20-2114(3), 42; ~220/50Гц	1	
	5Ш		
1SA1	Переключатель универсальный УП5315-А260	1	
1SAB1	То же, но УП5312-С31	1	
1HLR1	Арматура сигнальная АС120114У2; ~220В;	1	

1203
11.05.87

Запорожский огнеупорный завод
КИП
Нач.
май

53493

ГИП	Чушенко		05.87	038002-ЭМ1.2-00	
Нач.отдела	Сафрайлис		"	Запорожский огнеупорный завод	
Нач. гр.	Сафрайлис		"	Расширение котельной	Стадия: Р; Лист: ; Листов:
Провер.	Сафрайлис		"		
Разраб.	Савицкая		2.87	Дымосос Д2. Схема электрическая принципиальная	Машпроект "Укрэнергочермет"

Инв.№ подл. | Подп. и дата | Взам. инв.№