1506/1.30.00

Фрагмент плана прессового отделения на отм. 0,000 (1:50)

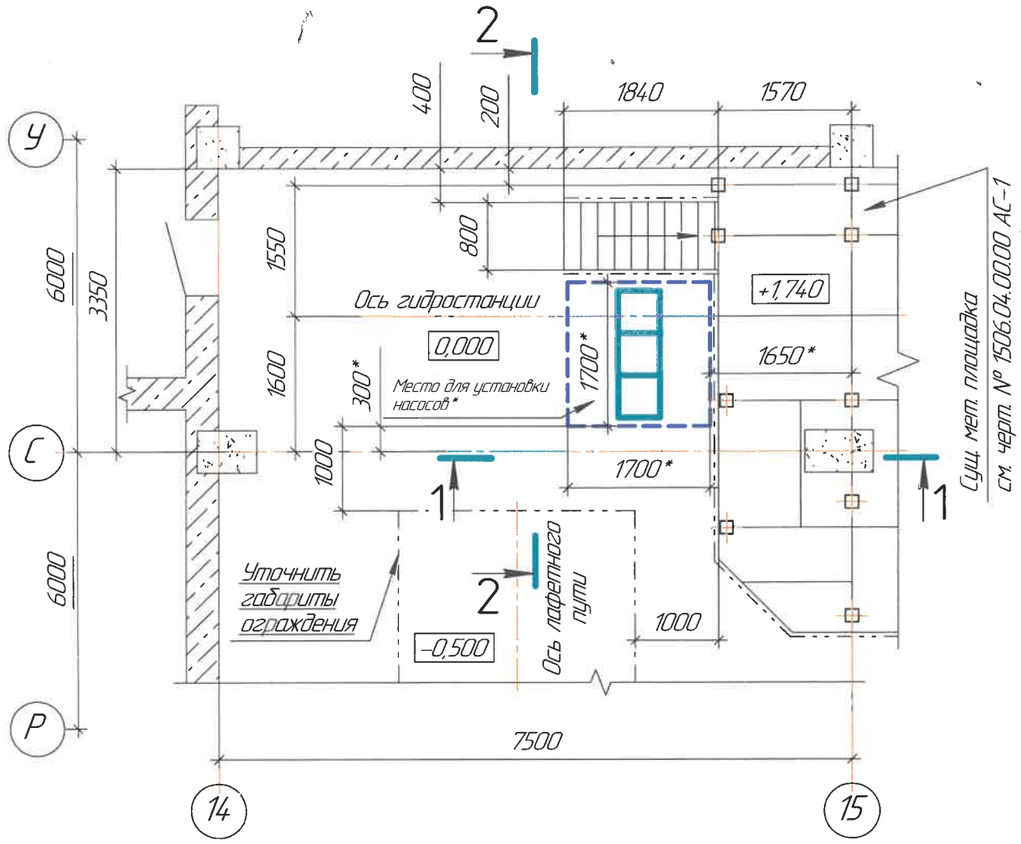

2–2 (1:50)

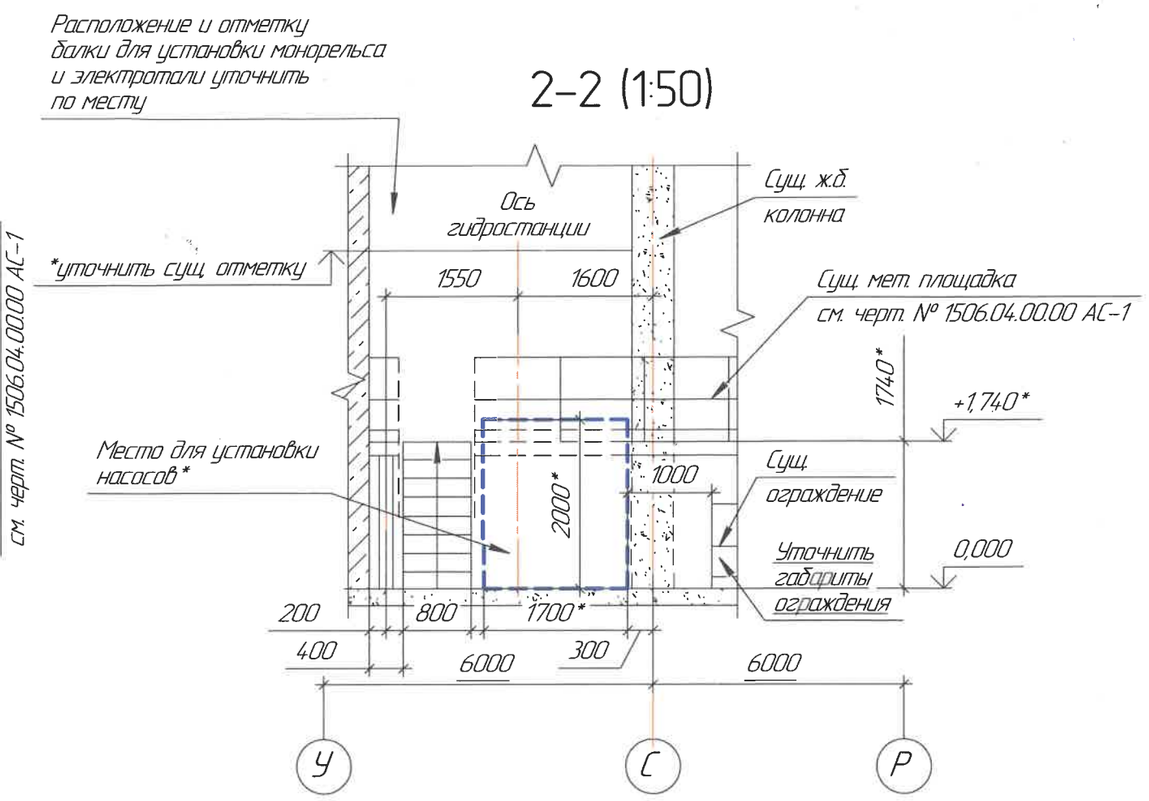

1–1 (1:50)

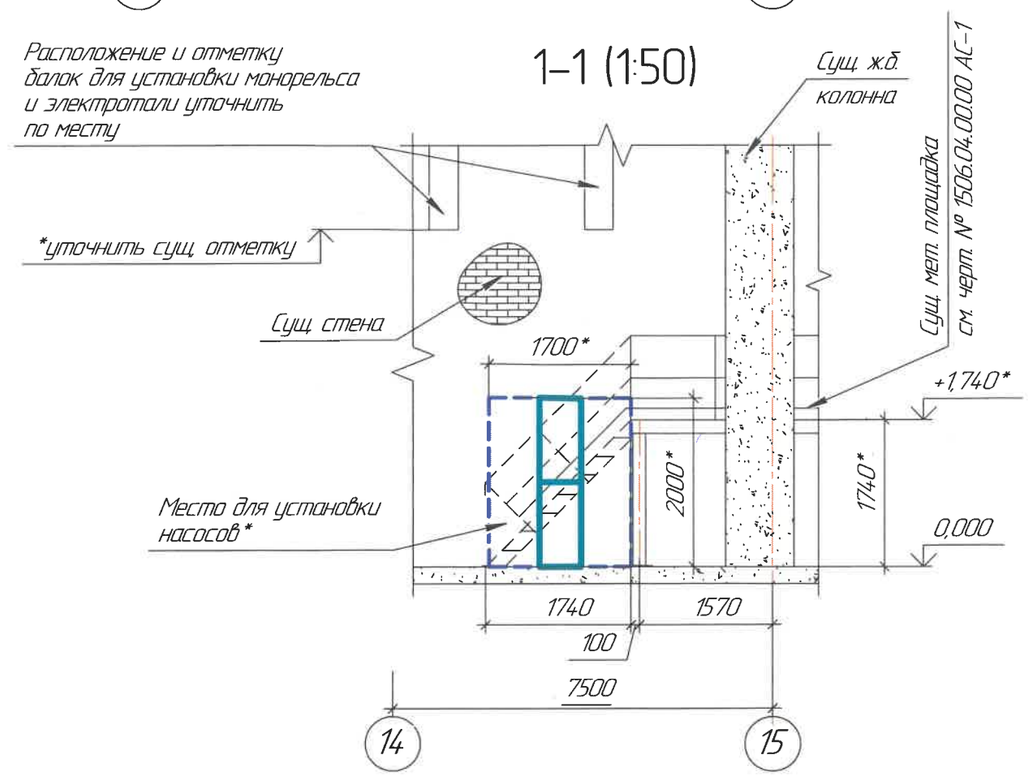

1 Данная схема разработана на основании технического задания АЦ ПВИ № 16–126 от 20.07.21г.
2 Схемой предусматривается место установки гидравлических насосов пресса Laeis №3 HPF 1250 в АЦ ПВИ с их выносом за пределы гидробака.
3 На схеме указаны допустимые габариты для установки насосов.
4 За отм. 0.000 принята отм. чистого пола 1-ого этажа.
5 Для устройства монорельса и электротали уточнить отметку сущ. балок.
6 Для установки гидравлических насосов предусмотреть:
– бетонировку;
– постель для насосов;
– поддон для сбора утечек;
– ограждение для снижения уровня шума и обеспечения безопасных условий труда.
7 *Размеры и отметки уточнить по месту.
8 При необходимости все вопросы согласовать с ПКО.

КОНТРОЛЬНЫЙ

					АЦ ПВИ	Прессовое отделение Laeis №3 (HPF 1250)	
					1506/1.30.00		
Изм.	Лист	№ докум.	Подп.	Дата	Схема установки насосов	Лит.	Масса / Масштаб 1:50
Разраб.		Перевала					
Нач. ПКО		Кохановский			План на отм. 0,000; Разрез 1–1; 2–2	Лист	Листов 1
Соглас.		Перлин				ПКО	ЧАО "Запорожогнеупор"
Соглас.		Мосейко					

Копировал Формат А2