


# Спецификация элементов, замаркированных на листе

(без учета коэффициента запаса)

Поз.	Обозначение	Наименование	Кол-во	Масса ед., кг	Примечание
Узлы 9...12 (всего)					
	КНАУФ (комплектной поставки)	Гипсокартонные перегородки на металлическом каркасе (усиленный профиль) высотой 3,18м комплектной поставки			
		δ=100 мм тип W111 (ГКЛВ)	13	м <sup>2</sup>	
		То же δ=100 мм тип W111 (ГКЛ)	48	м <sup>2</sup>	
	ООО "Rockwool"	Минераловатные плиты на базальтовом наполнителе "Rockton" δ=50 мм γ=50 кг/м <sup>3</sup>	60	м <sup>2</sup>	
	КНАУФ (комплектной поставки)	Гипсокартонные влагостойкие перегородки на металлическом каркасе δ=75 мм (комплектной поставки) тип W111 (ГКЛВ)	9*	м <sup>2</sup>	зашивка ГКЛ воздуховодов только с наружной стороны - см. прим. п.7л.6 узел 24
	КНАУФ (комплектной поставки)	Гипсокартонные огнестойкие перегородки на металлическом каркасе δ=125 мм (комплектной поставки) тип W111 (ГКЛО)	12*	м <sup>2</sup>	узел 25

1. Условные обозначения - см. лист 2.
2. Деформационный шов в месте примыкания крылец заполнить горячим битумом с волокнистыми материалами и уплотнить сверху резиновыми прокладками гернит ПРП -40 (ГОСТ 191177-81).
3. Экспликация полов - л. 8, ведомость отделки помещений - лист 20.

1.2017.2.2.РП-АР					
ЧАО "ЗАПОРОЖОГНЕУПОР"					
Изм.	Кол.	Лист	Индок.	Подпись	Дата
3	2	19-24			08.19
ЦНО. Участок по производству вибролитых изделий					
Стадия					
Лист					
Листов					
ГИП	Галич				01.18
Разраб.	Божкова				01.18
Проверил	Галич				01.18
Н.контроль	Галич				01.18
Узлы 9...12, 24, 25					
ООО "НИИ "Укрэкспертпроект"					

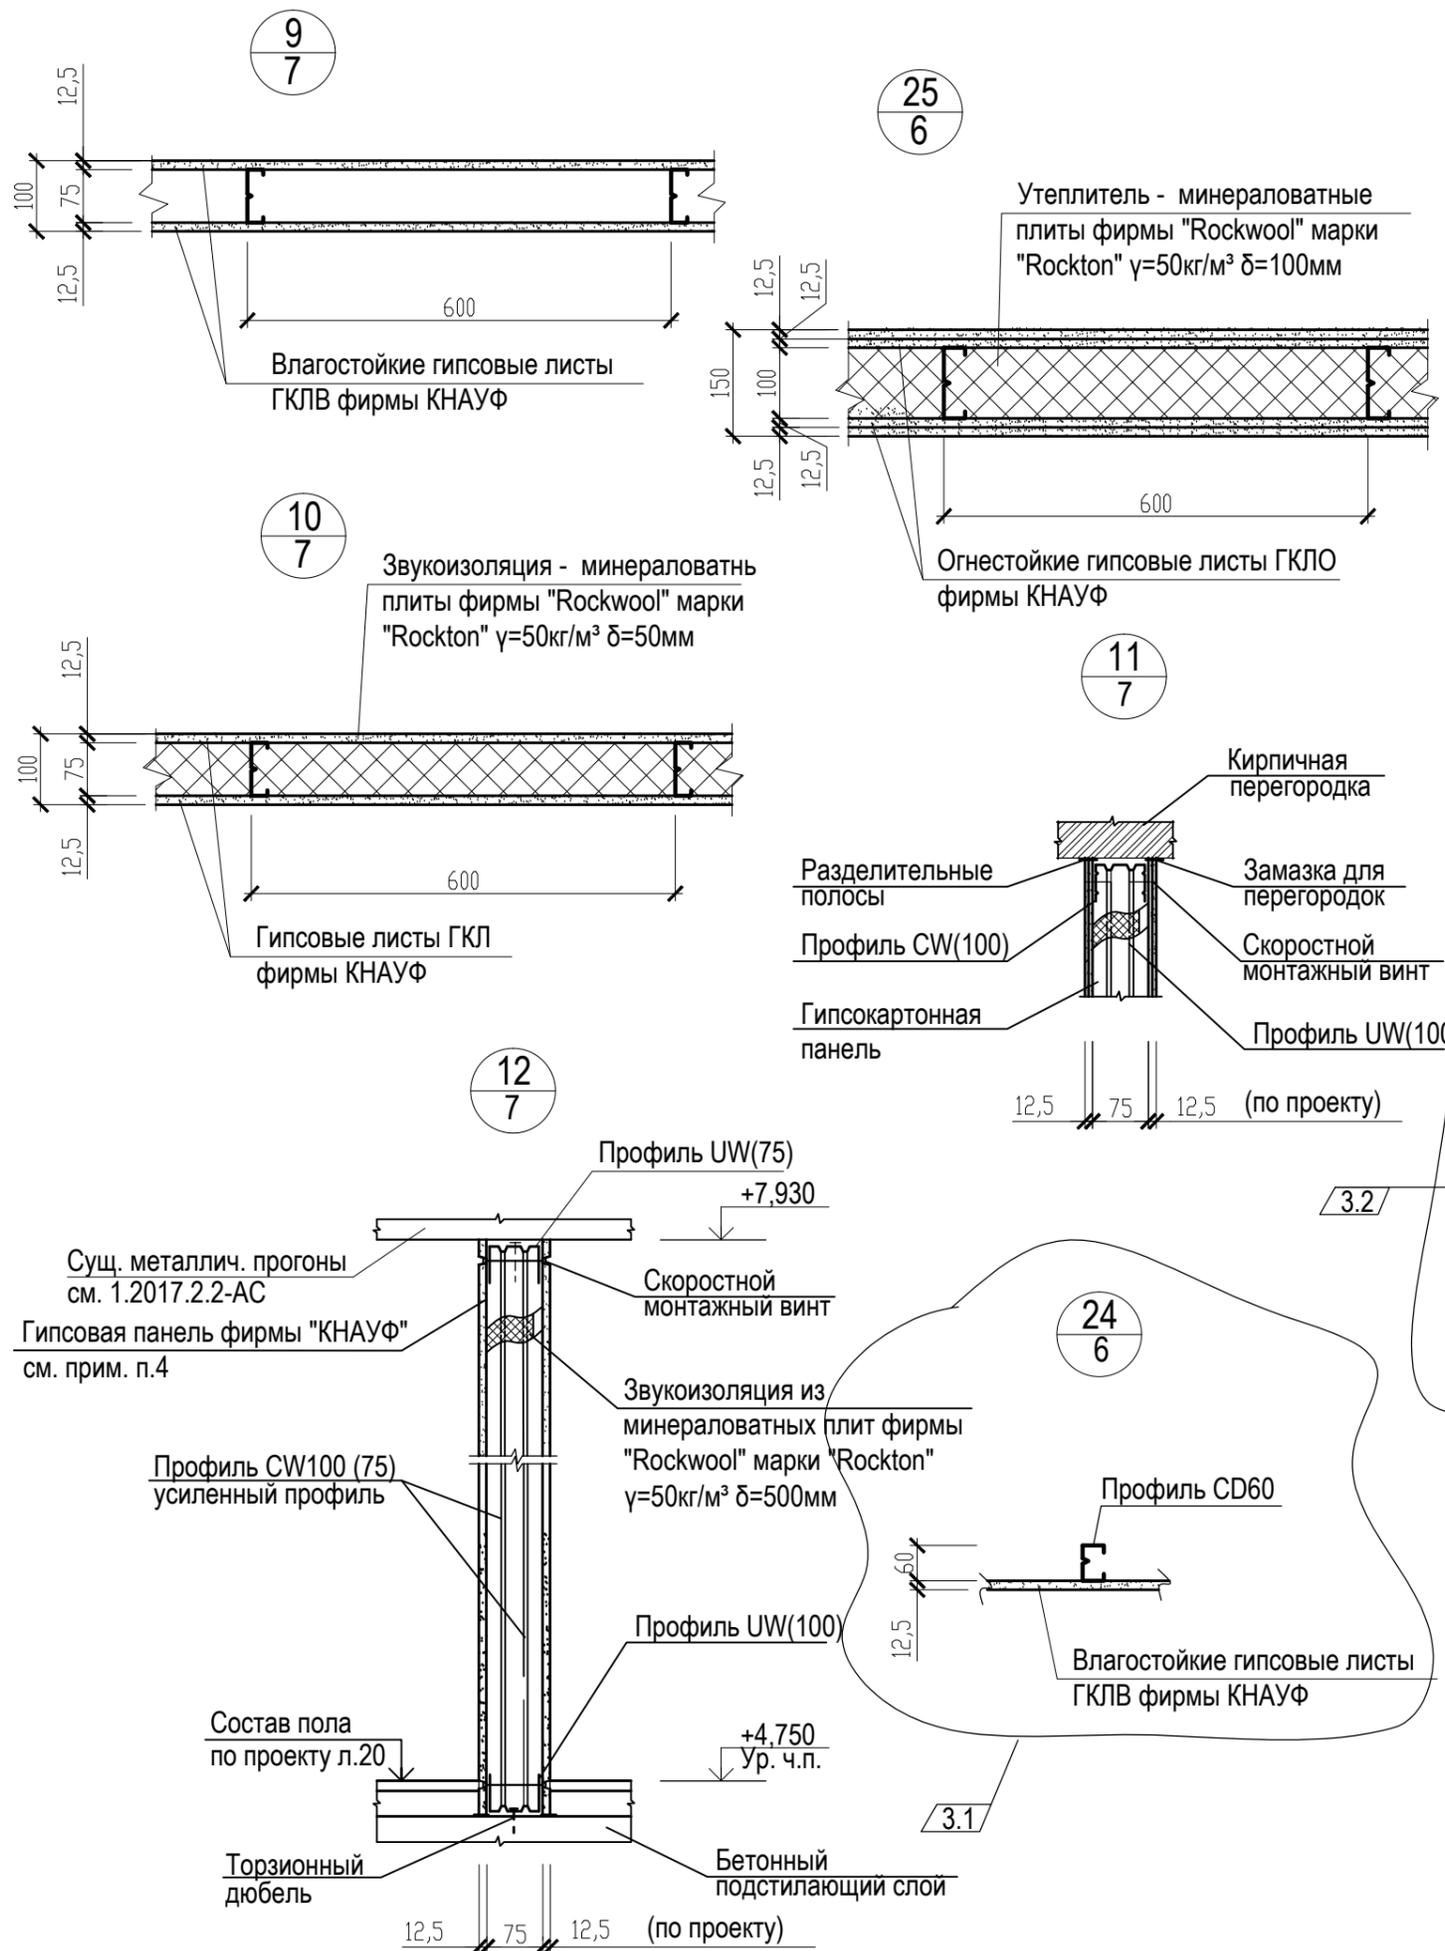

Согласовано

Взам. инв. N

Подпись и дата

Инв. N подлин.