


План на отм. +4,750

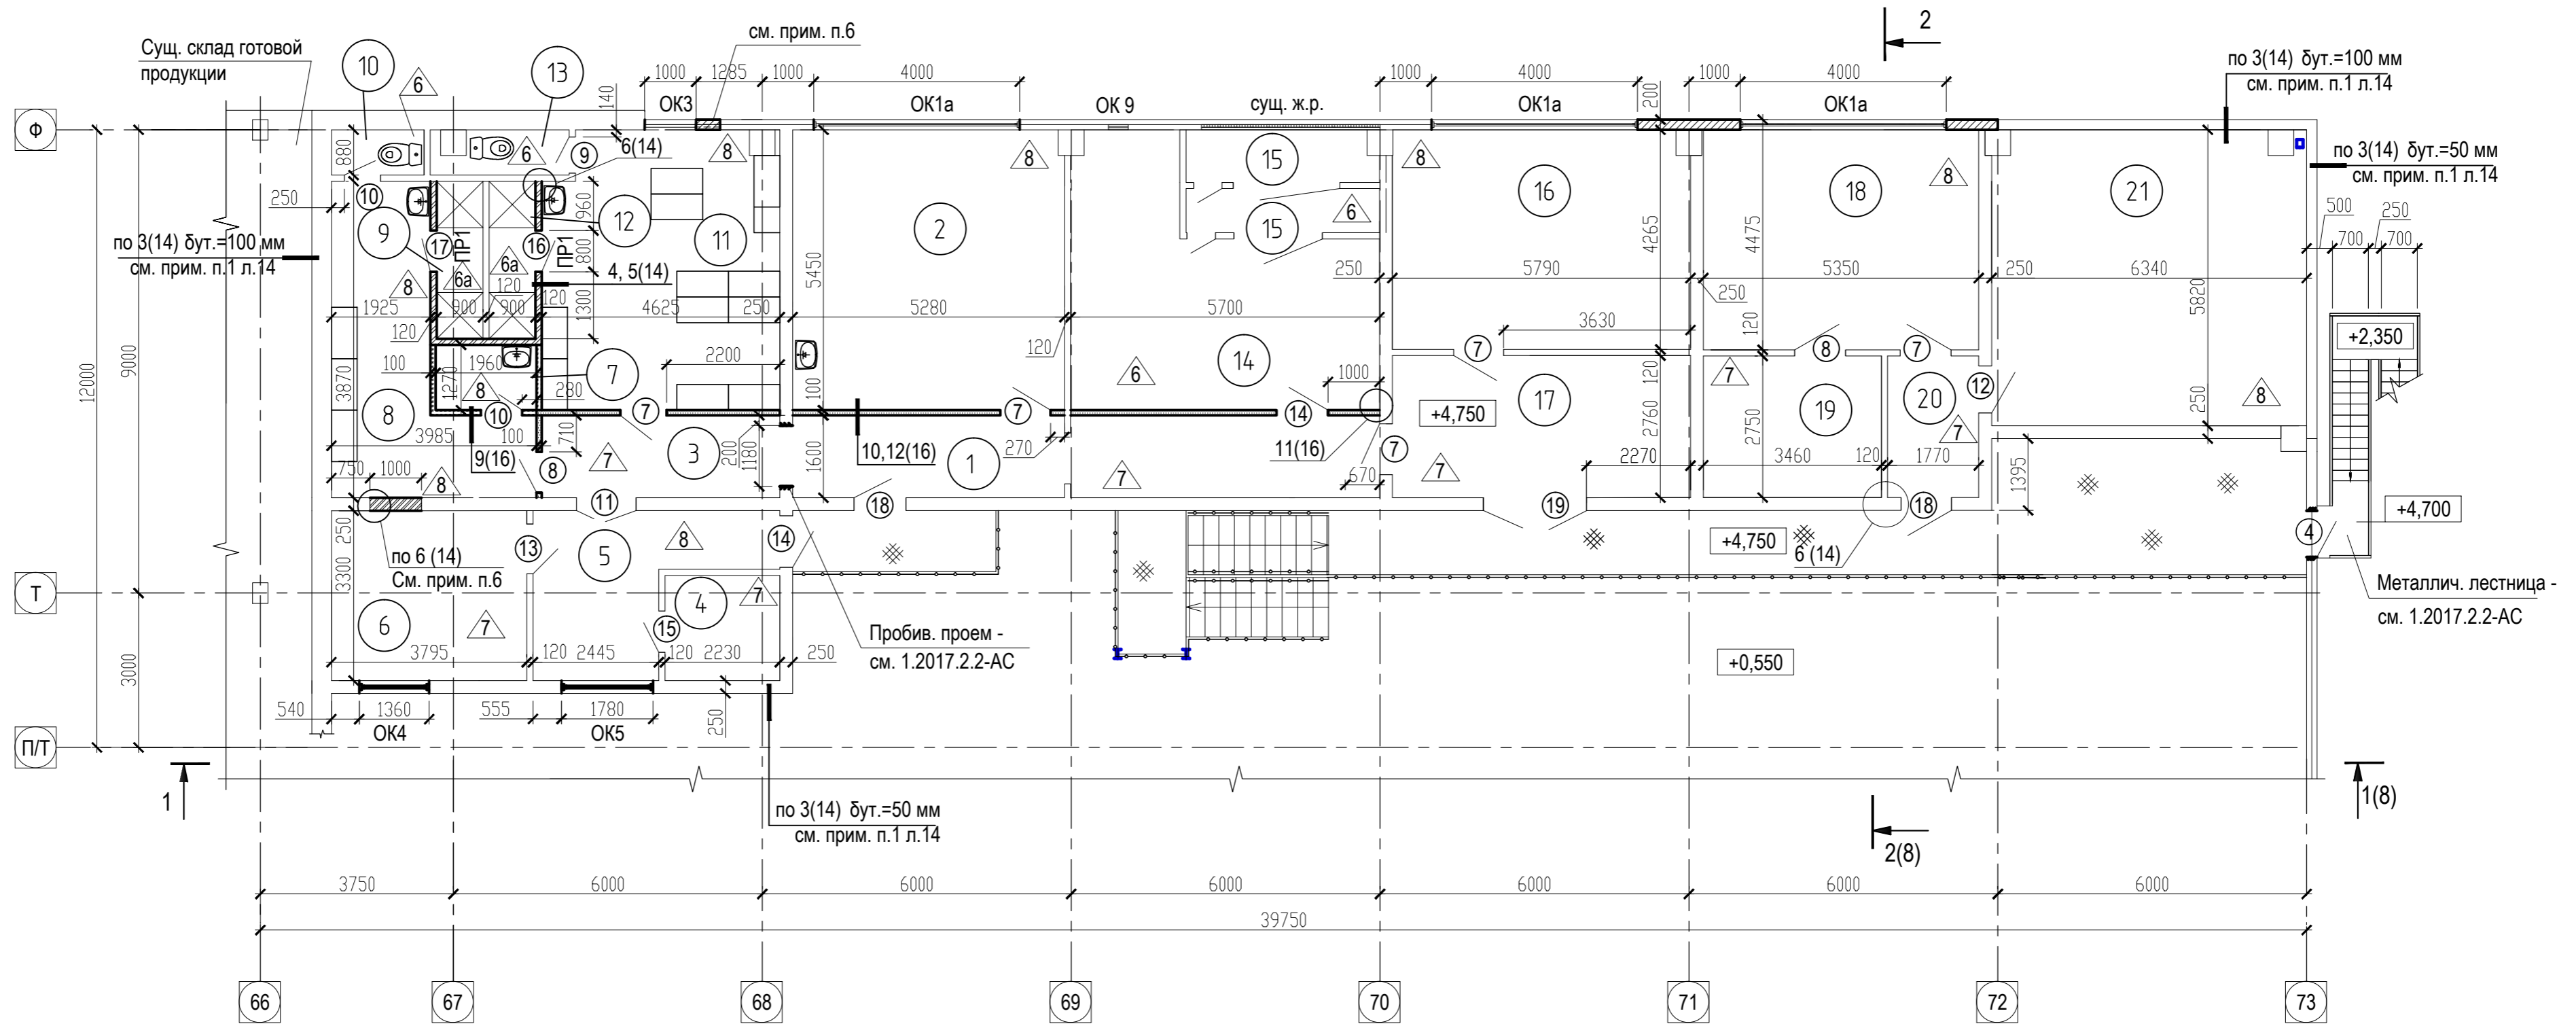

Экспликация помещений на отм. +4,750 после реконструкции


Номер помещения	Наименование	Площадь, м <sup>2</sup>	Кат. помещения
1	Коридор	17,6	
2	Комната приема пищи	28,7	
3	Коридор	7,4	
4	Кладовая грязной одежды	4,55	В
5	Помещение дежурного персонала	11	
6	Кладовая спецодежды	12,6	В
7	Помещение уборочного инвентаря	4,2	
8	Женский гардероб домашней, уличной и спецодежды группы производственных процессов 16 на 8 двойных шкафов	15,2	
9	Душевая	2,8	
10	Санузел	1,6	
11	Мужской гардероб домашней, уличной и спецодежды группы производственных процессов 16 на 23двойных шкафа	25	

Номер помещения	Наименование	Площадь, м <sup>2</sup>	Кат. помещения
12	Душевая	2,8	
13	Санузел	2,2	
14	Техническое помещение	24,3	
15	Форшахта	7,0	
16	Кабинет начальника участка	24,6	
17	Тамбур	16	
18	Кабинет	22,9	
19	Кладовая	9,5	
20	Тамбур	4,9	
21	Помещение дежурного электрика, слесаря	36,8	
Общая площадь		281,85	

Спецификация перемычек

Марка, поз.	Обозначение	Наименование	Кол-во, шт.	Вес ед., кг	Примеч.
1	ГОСТ 948-84	1 ПБ 13-1	2	25	

Ведомость перемычек

Марка, поз.	Схема сечения
ПР1 (мест 2)	

1. Условные обозначения - лист 5.
2. План полов - л. 19, экспликация полов - лист 20, ведомость отделки помещений - лист 21.
3. Спецификация элементов заполнения проемов и схемы заполнения проемов см. л.л. 10, 11..
4. Откосы дверных проемов оштукатурить по сетке.
5. Кирпичные перегородки армировать сеткой Ø5Вр1 через 4 ряда кладки - по узлу 2 (8).
6. Проемы в кирпичных стенах заложить керамическим кирпичом марки 75 (ДСТУ Б.В.2.7-61-97) на цементно-песчаном растворе марки 50 - Vобщ=7м<sup>3</sup>; в панельных стенах - газобетонные блоки γ=600 кг/м<sup>3</sup> δ=200 мм, на цементно-песчаном растворе марки 50 - Vобщ=24м<sup>3</sup>.
7. Пробивку и обрамление проемов в стенах см. 1.2017.2.2-АС.

1.2017.2.2.РП-АР				
ЧАО "ЗАПОРОЖОГНЕУПОР"				
Изм.	Кол.	Лист	Ндок.	Дата
3		Нов. 19-24		08.19
ГИП	Галич			01.18
Разраб.	Божкова			01.18
Проверил	Галич			01.18
Н.контроль	Галич			01.18
ЦНО. Участок по производству вибролитых изделий				Стадия
				Р
				Лист
				7а
				Листов
План на отм. +4,750				ООО "НИИ "Укрэкспертпроект"