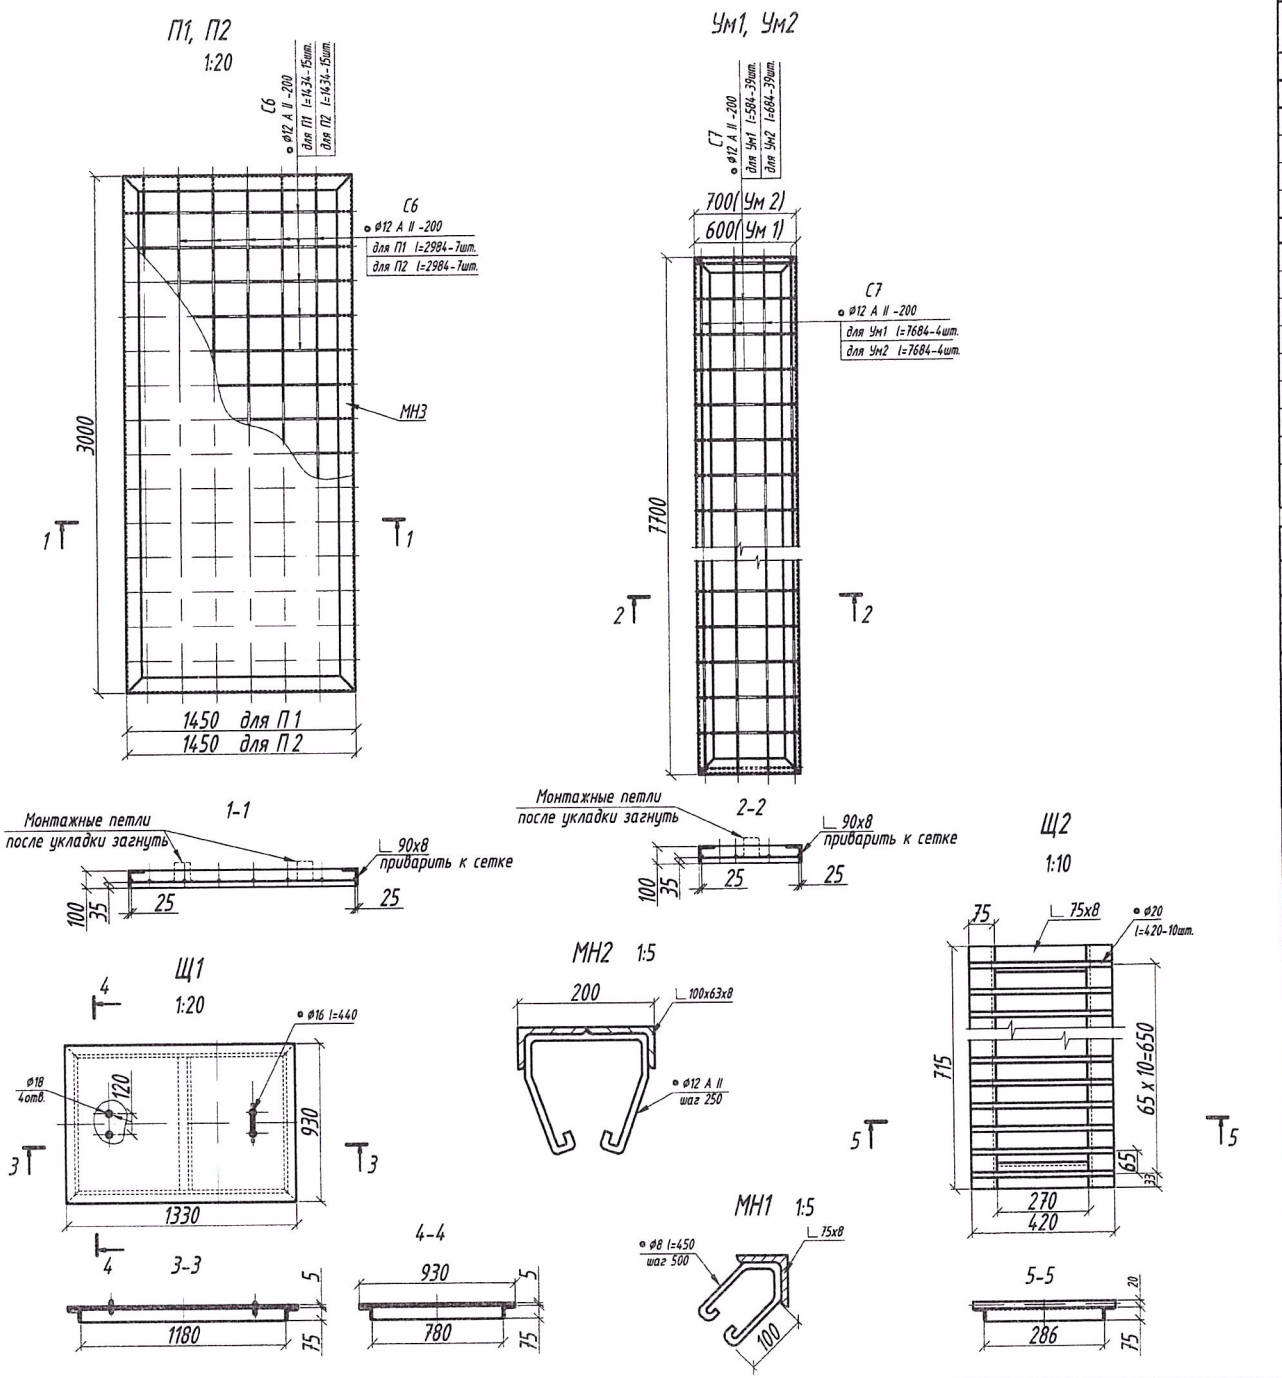

Спецификация изделий на один элемент монолитных конструкций

Формат	Зона	Поз.	Обозначение	Наименование	Кол.	Примечание
				начало спецификации см. черт. №1/19.20.00 НВК-1		
				Монолитный участок Ум1, Ум2		
				∟ 90х8	l=36.4м	
		С7	Сетка	⌀12 А II -200	l=112м	
				Бетон М200	V=1м³	
				Щебень	V=1.2м³	
				Дождеприемник -1шт.		
		МН1	закладная	∟ 75х8	l=4,3м	
				⌀8 А I l=450 шаг 500	l=4,1м	
		С3	Сетка	⌀12 А II -200	l=74,4м	
		С4	Сетка	⌀12 А II -200	l=11,6м	
		С5	Сетка	⌀12 А II -200	l=7,5м	
				Бетон М200	V=1.15м³	
				Щебень	V=0,22м³	
		Т1		Труба ⌀480х8 ГОСТ 10704-75 l=150	1 шт.	
		МН3		100 200 100 ⌀20 l=940	4 шт.	

Выборка стали по элементам конструкций

Профиль	ГОСТ	Марка стали	Вес, в кг	Примеч.
∟ 75х8	8509-76	В Ст3 кп2	347	l=38.43м
∟ 90х8		В Ст3 кп2	1280	l=117.4м
∟ 100х63х8	8510-76	В Ст3 кп2	55.3	l=5.6м
• ⌀8	2590-76	В Ст3 кп2	8	l=19.4м
• ⌀12		В Ст3 кп2	614	l=691м
• ⌀16		В Ст3 кп2	1.4	l=0.9м
• ⌀20		В Ст3 кп2	62	l=25м
-5		В Ст3 кп2	48.5	
		Итого :	2416,2	
		1 % на массу наплавленного металла:	25	
		Итого с учетом коэф-та 1,03 на отходы:	2489	
		Всего :	2514	

Бетон М200 -7,6м³
Щебень -5,9 м³
Мятая глина
Смоляная прядь
цем. р-р

1.Данный чертеж рассматривать совместно с черт. №1/19.20.00 НВК-1.

КОНТРОЛЬНЫЙ

Изм	Лист	№ докум.	Подпись	Дата	ЦМИ	Помольный участок	
Разраб.		Калишенко		03.08.21		Приемное отделение переработки магнезита	
Пров.					1/19.20.00 НВК-2		
Нач.ПКО		Кохановская			Устройство ливнеприемников у ворот отделения	Лит.	Масса	Масштаб 1:100
Согласов.							Лист	Листов: 1
Утв.					Щит 1. Щит 2. Плита П1, П2. Ум1, Ум2. МН1, МН2.	ПКО ЧАО "Запорожогнеупор"		