


Нач. ЦНО — Е.Е. Никольский
 Нач. ЦММ — А.С. Борисов
 Нач. АЦ — А.В. Гадлевский
 Нач. Ткач — А.В. Ткач
 Нач. ООТ и ПБ — В.В. Мосейко
 Главный механик — С.М. Емельянов
 Согласовано:
 Утверждаю: Директор по инженерингу

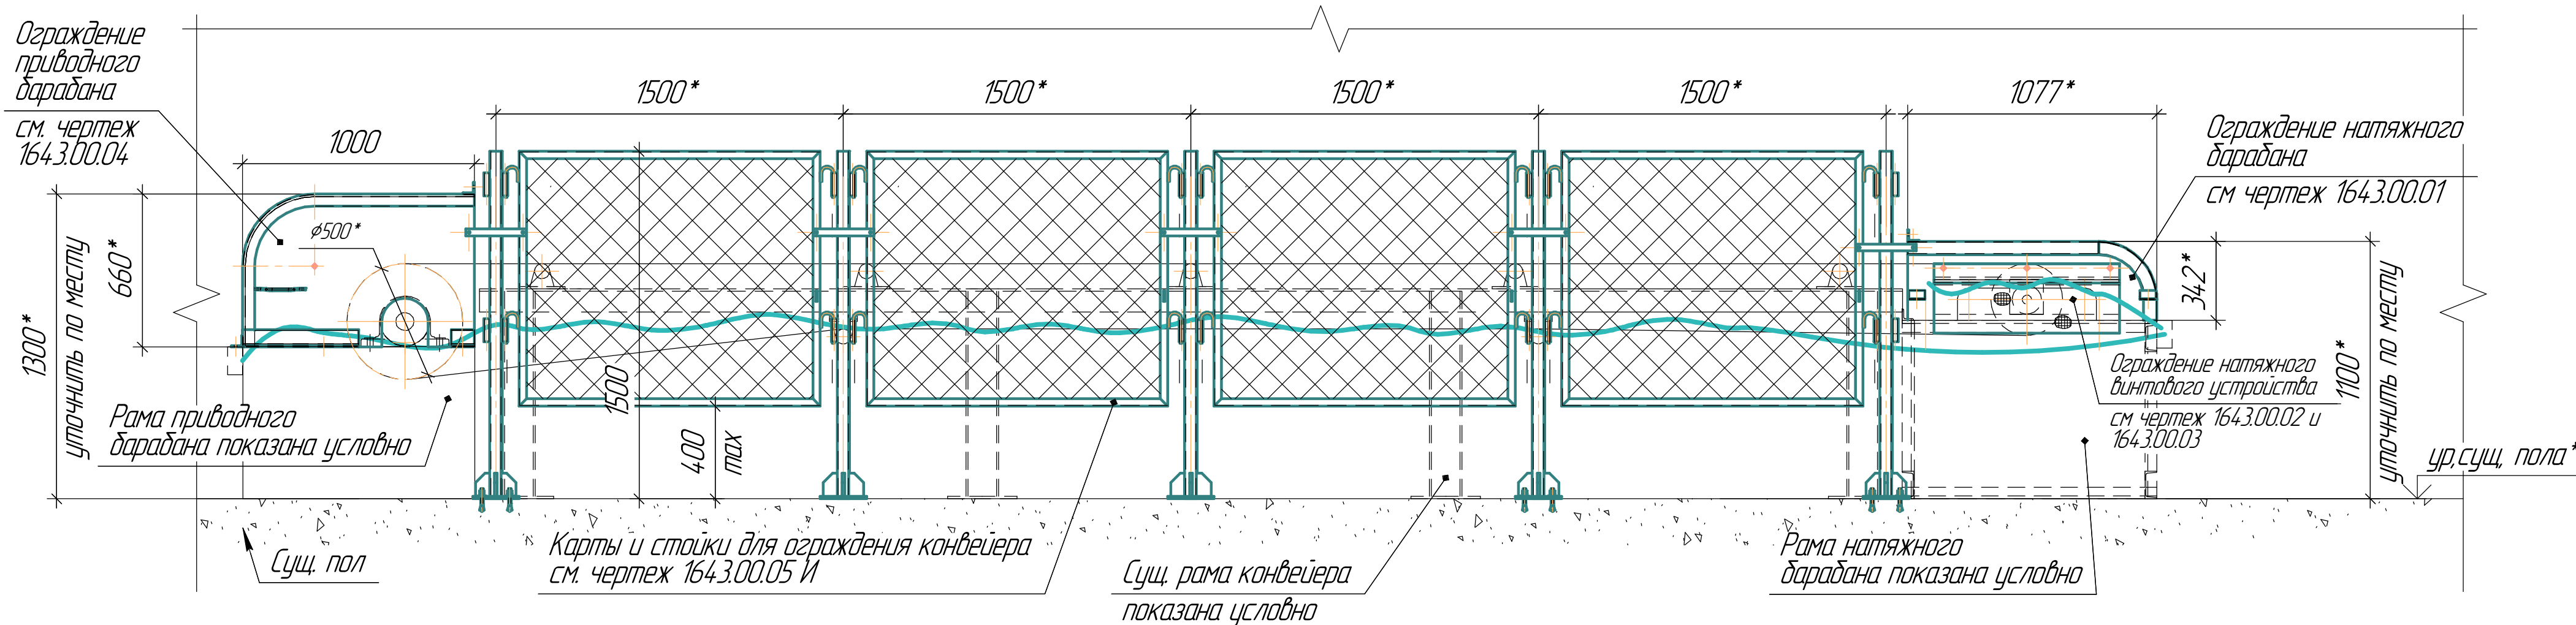

№ чертежа	Название чертежа
1643.00.00	Типовое ограждение конвейера
1643.00.01	Ограждение натяжного барабана
1643.00.02	Ограждение натяжного винтового устройства из стальной рифленой проволоки
1643.00.03	Ограждение натяжного винтового устройства с каркасом и плетеной сеткой
1643.00.04	Ограждение приводного барабана
1643.00.05 И	Ограждение конвейера

- Чертежом предусматривается устройство ограждения конвейера
- Рассматривать данный чертеж совместно с чертежами, представленными в таблице на чертеже.
- Все работы по устройству ограждения выполнять по наряду-допуску и в соответствии с ТПОР, в котором необходимо предусмотреть мероприятия обеспечивающие безопасные условия производства работ.
- Работы по устройству, монтажу и демонтажу ограждения выполнять только при выключенном и обесточенном оборудовании.
- Верхние роликоопоры устанавливать с шагом 1,4 метра. В местах под течками устанавливать 3 шт с шагом 0,3 м.
- Нижние роликоопоры устанавливать с шагом 3 метра.
- Баковые ролики конвейера устанавливать с шагом 5 метров, а так же возле приводного и натяжного барабанов.
- Допускается замена сортамента при согласовании с заказчиком, а так же при соблюдении необходимых требований безопасности и эксплуатационных свойств. При замене сортамента уточнить расход металла.
- Ограждение спроектировано согласно СТП 00191885-063:2020.
- Все м/к окрасить масляной краской за 2 раза по слою грунта согласно СТП 00191885-063:2020.
- Расход материалов уточнить при составлении дефектной ведомости цеха. При необходимости все вопросы согласовать с ПКО.
- *Размеры и отметки уточнить по месту.
- Ранее выданный чертеж 1643.00.00 аннулировать.

Цеха ЧАО "Запорожсталь"				Конвейер ленточный В-650				
1643.00.00 И								
Изм.	Лист	№ докум.	Подп.	Дата	Типовое ограждение конвейера	Лит.	Масса	Масштаб
Разраб.	Перевала					Лист	Листов	1
Соглас.	Шатковский				ПКО	ЧАО	"Запорожсталь"	
Нач. ПКО	Кахановская							
Соглас.	Гармаш							
Соглас.	Завгородний				Копировал		Формат А2	