

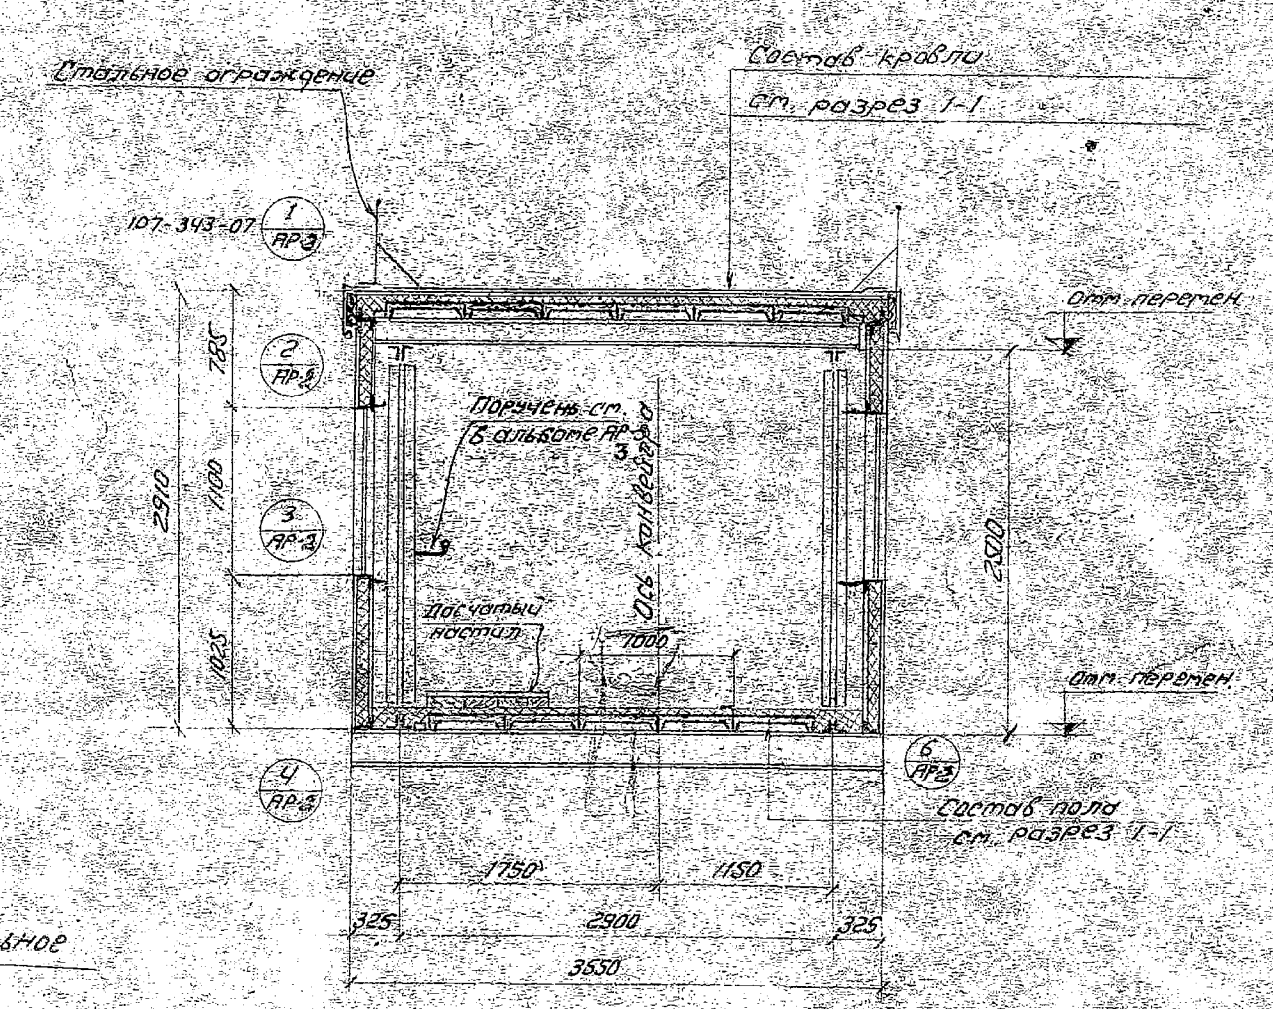


Лист 34
107-343-01
0580


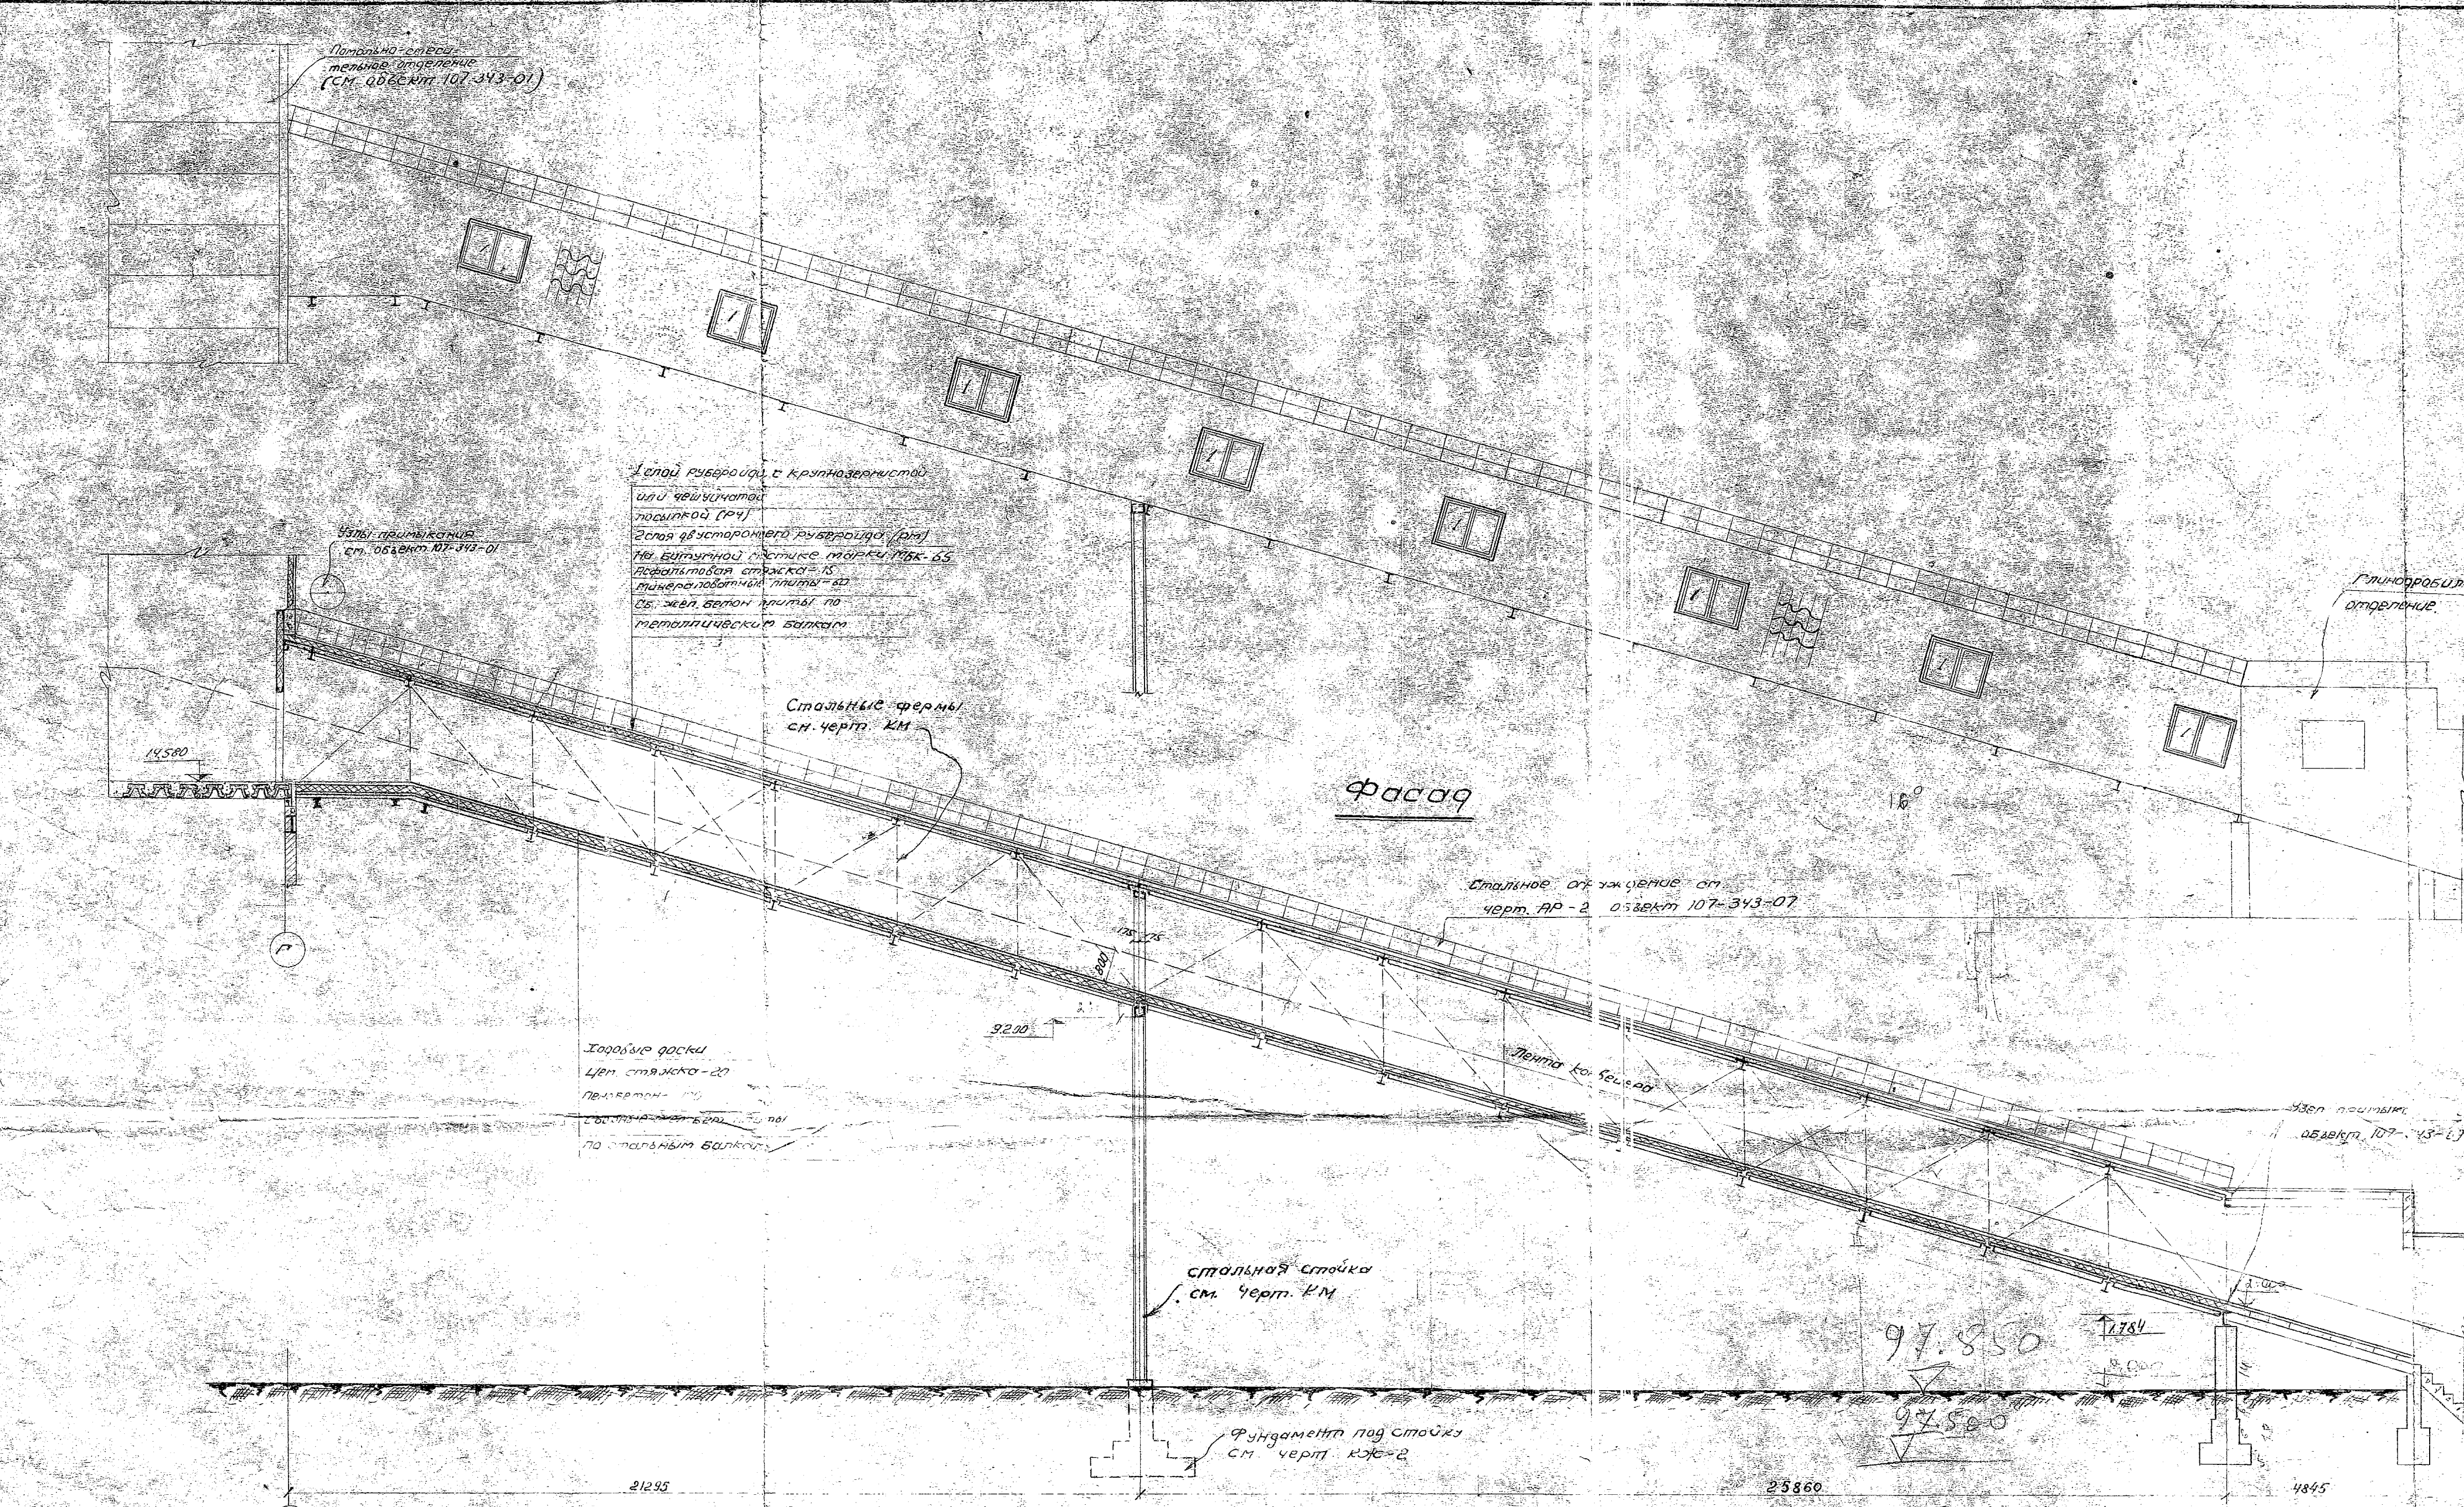

- Примечания:**
1. Список листов и общие примечания см. заглавный лист марки АР
 2. Детали примыкания галереи №3 к потолку смешительного отделения см. объект 107-343-01
 4. Стальные ограждения см. черт. АР-2 объект 107-343-07
 5. Детали 1,2,3,4,5,6 см. галерею №2 объект 107-343-07 АР-2

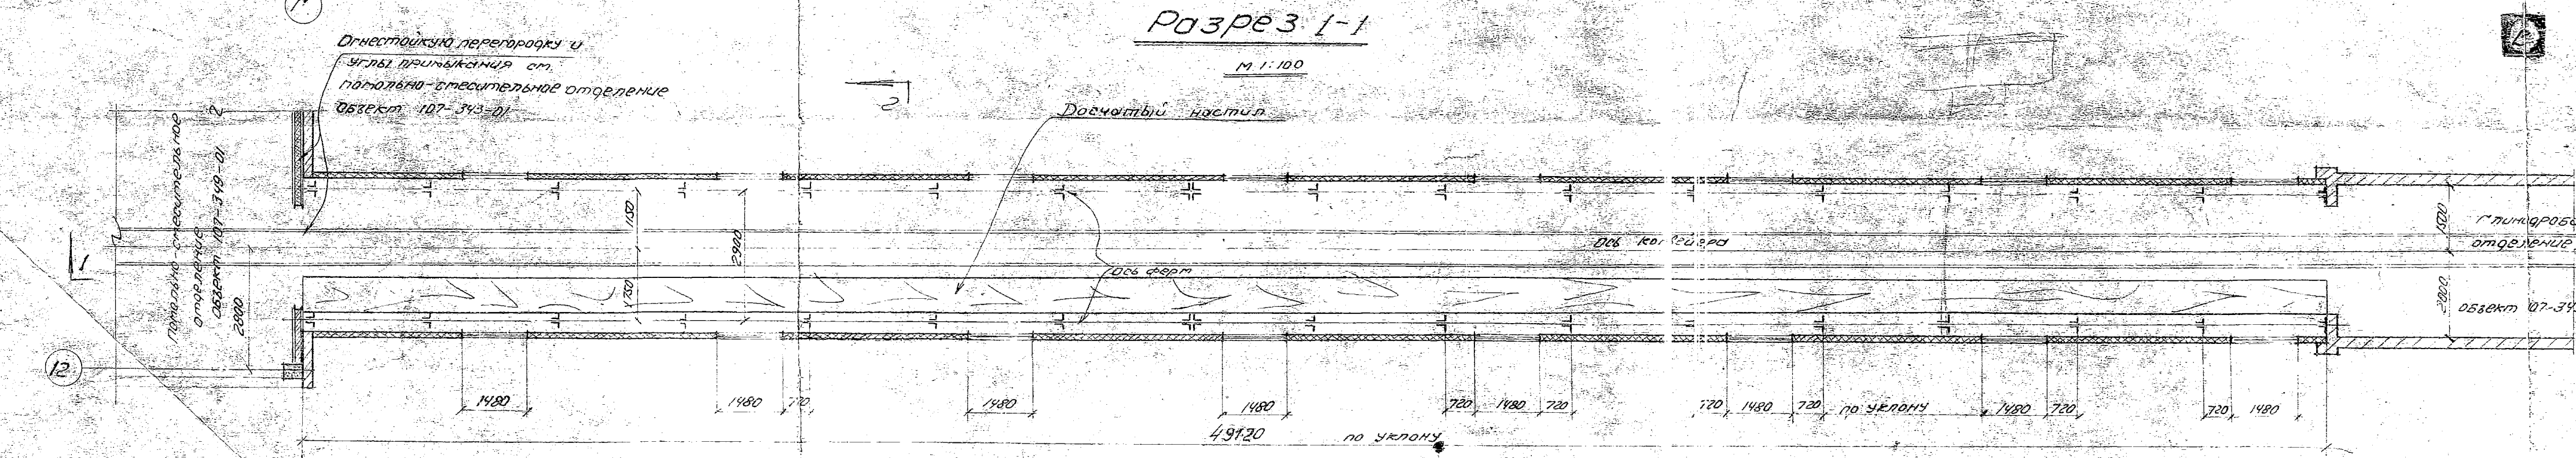

